

PROSTOR ZA OVJERU

!!!  
SPECIFIKACIJA MATERIJALA  
**VERZIJA 1.2**  
ZA POSTUPAK NABAVE  
-  
PONUDE IZVOĐAČA RADOVA  
!!!

PREUZEO/LA:

PREDANO DANA:

TRIPTIH d.o.o. ARHITEKTURA

a B. Leonardelli 7, 52100 Pula  
t +385.52.388946  
e arhitektura@triptih.hr  
oib 58952814413  
mb 1597060

DIREKTOR

Marko Perčić

OVLASTENI PROJEKTANT - A3558

Danijela Perčić Tičić d.i.a.

OVLASTENI PROJEKTANT - G4010

Marko Marinčić, mlađi d.i.g.

INVESTITOR

Pula Film Festival

ADRESA

Uspon na Kaštel 2, 52100 Pula - HR

NAZIV GRADEVINE

prenosivi projektor kabina

LOKACIJA

k.č. 1 - k.o. Pula 324256

VLASNIK

Grad Pula

ZAJEDNICKA OZNAKA PROJEKTA

23045-PFF

VRSTA PROJEKTNE DOKUMENTACIJE

izvedbeni projekt / arhitektura

BROJ PROJEKTA

23045-PFF\_IZPR

BROJ KNJIGE - BROJ MAPE

knjiga K-I- / mapa M.1

MJESTO, DATUM

Pula, listopad, 2024.

GRUPA RADOVA br. 1

ČELIČNA KONSTRUKCIJA

SPECIFIKACIJA ELEMENATA

| oznaka     | naziv elementa                      | mjera  | broj | ukupna količina | kg/m'   | ukupna težina |
|------------|-------------------------------------|--------|------|-----------------|---------|---------------|
| A(1-1)     | profil - UNP 120/55 mm              | 11.750 | 1    | 11,75 m         | 13,70   | 160,98 kg     |
| A(1-2)     | profil - UNP 120/55 mm              | 3.900  | 2    | 7,80 m          | 13,70   | 106,86 kg     |
| A(1-3)     | profil - UNP 120/55 mm              | 3.800  | 2    | 7,60 m          | 13,70   | 104,12 kg     |
| A(1-4)     | profil - UNP 120/55 mm              | 1.800  | 2    | 3,60 m          | 13,70   | 49,32 kg      |
| A(2-1)     | profil - T 60/8 mm (okvir)          | 4.200  | 2    | 8,40 m          | 7,03    | 59,05 kg      |
| A(2-2)     | profil - T 60/8 mm (okvir)          | 4.400  | 1    | 4,40 m          | 7,03    | 30,93 kg      |
| A(2-3)     | profil - T 60/8 mm (horizontale)    | 1.360  | 2    | 2,72 m          | 7,03    | 19,12 kg      |
| B(1-1)     | kutne maramice - lim 6 mm           | 0,55   | 6,0  | 0,00 m³         | 7850,00 | 25,91 kg      |
| C(1-1)     | profil - UNP 120/55 mm (kosnik)     | 2.660  | 2    | 5,32 m          | 13,70   | 72,88 kg      |
| C(1-2)     | profil - UNP 120/55 mm (prečka)     | 2.590  | 1    | 2,59 m          | 13,70   | 35,48 kg      |
| D(1-1)     | profil - UNP 120/55 mm (kosnik)     | 2.660  | 2    | 5,32 m          | 13,70   | 72,88 kg      |
| D(1-2)     | profil - UNP 120/55 mm (prečka)     | 2.590  | 1    | 2,59 m          | 13,70   | 35,48 kg      |
| E(1-1)     | profil - UNP 120/55 mm              | 8.970  | 1    | 8,97 m          | 13,70   | 122,89 kg     |
| E1-2)      | profil - UNP 120/55 mm              | 3.900  | 2    | 7,80 m          | 13,70   | 106,86 kg     |
| E(1-3)     | profil - UNP 120/55 mm              | 4.400  | 2    | 8,80 m          | 13,70   | 120,56 kg     |
| E(1-4)     | profil - UNP 120/55 mm              | 1.810  | 2    | 3,62 m          | 13,70   | 49,59 kg      |
| E(1-5)     | profil - UNP 120/55 mm              | 1.560  | 1    | 1,56 m          | 13,70   | 21,37 kg      |
| E(2-1)     | profil - T 60/8 mm (horizontale)    | 1.720  | 2    | 3,44 m          | 7,03    | 24,18 kg      |
| E(2-2)     | profil - T 60/8 mm (horizontale)    | 1.350  | 2    | 2,70 m          | 7,03    | 18,98 kg      |
| E(2-3)     | profil - T 60/8 mm (horizontale)    | 1.510  | 2    | 3,02 m          | 7,03    | 21,23 kg      |
| E(2-4)     | profil - T 60/8 mm (vertikale)      | 2.100  | 2    | 4,20 m          | 7,03    | 29,53 kg      |
| E(3-1)     | profil - L 60/60/6 mm (ležaj)       | 2.100  | 2    | 4,20 m          | 5,42    | 22,76 kg      |
| F(1-1)     | kutne maramice - lim 6 mm           | 0,45   | 6,0  | 0,00 m³         | 7850,00 | 21,20 kg      |
| G(1-1)     | profil - UNP 120/55 mm (skije)      | 3.230  | 2    | 6,46 m          | 13,70   | 88,50 kg      |
| G(1-2)     | profil - UNP 120/55 mm (uzduž)      | 6.940  | 2    | 13,88 m         | 13,70   | 190,16 kg     |
| G(1-3)     | profil - UNP 120/55 mm (prečke)     | 2.590  | 4    | 10,36 m         | 13,70   | 141,93 kg     |
| G(1-4)     | profil - UNP 120/55 mm (ležaj)      | 2.570  | 2    | 5,14 m          | 13,70   | 70,42 kg      |
| G(2-1)     | profil - L 60/60/6 mm (ležaj)       | 2.570  | 2    | 5,14 m          | 5,42    | 27,86 kg      |
| G(3-1)     | cijev - 60/40/4 mm (poprečno)       | 2.570  | 6    | 15,42 m         | 5,82    | 89,74 kg      |
| G(3-2)     | cijev - 60/40/4 mm (ležaj)          | 2.400  | 2    | 4,80 m          | 5,82    | 27,94 kg      |
| G(4-1)     | prihvatna pera - 90/30/5 mm         | 90     | 10   | 0,90 m          | 1,18    | 1,06 kg       |
| G(4-2)     | prihvatna pera - 90/30/5 mm         | 90     | 6    | 0,54 m          | 1,18    | 0,64 kg       |
| G(4-3)     | prihvatna pera - 90/30/5 mm         | 90     | 6    | 0,54 m          | 1,18    | 0,64 kg       |
| G(4-4)     | prihvatna pera - 90/30/5 mm         | 90     | 10   | 0,90 m          | 1,18    | 1,06 kg       |
| G(5-1)     | savijeni Z profil - 40/50/40; d=1,5 | 2.170  | 32   | 69,44 m         | 1,65    | 114,58 kg     |
| H(1-1)     | profil - UNP 120 mm (vješala)       | 2.590  | 2    | 5,18 m          | 13,70   | 70,97 kg      |
| H(1-2)     | profil - UNP 120/55 mm (uzduž)      | 7.850  | 2    | 15,70 m         | 13,70   | 215,09 kg     |
| H(2-1)     | cijev - 60/40/4 mm (rogovi - sx)    | 1.288  | 15   | 19,32 m         | 5,82    | 112,44 kg     |
| H(2-2)     | cijev - 60/40/4 mm (rogovi - dx)    | 1.288  | 15   | 19,32 m         | 5,82    | 112,44 kg     |
| H(3-1)     | savijeni Z profil - 40/50/40; d=1,5 | 3.870  | 8    | 30,96 m         | 1,65    | 51,08 kg      |
| H(3-2)     | savijeni Z profil - 40/50/40; d=1,5 | 3.870  | 8    | 30,96 m         | 1,65    | 51,08 kg      |
| H(4-1)     | prihvatna pera - 90/30/5 mm         | 90     | 12   | 1,08 m          | 1,18    | 1,27 kg       |
| H(4-2)     | prihvatna pera - 90/30/5 mm         | 90     | 6    | 0,54 m          | 1,18    | 0,64 kg       |
| H(4-3)     | prihvatna pera - 90/30/5 mm         | 90     | 6    | 0,54 m          | 1,18    | 0,64 kg       |
| H(4-4)     | prihvatna pera - 90/30/5 mm         | 90     | 10   | 0,90 m          | 1,18    | 1,06 kg       |
| UKUPNO -1- |                                     |        |      |                 |         | 2.703,42 kg   |
| SVEUKUPNO  |                                     |        |      |                 |         |               |

GRUPA RADOVA br. 2

OBLOGA FASADE - GLAVNA PROČELJA

SPECIFIKACIJA ELEMENATA

| oznaka     | naziv elementa              | ploština<br>lima | debljina<br>lima | ukupna količina | kg/m²   | ukupna težina |
|------------|-----------------------------|------------------|------------------|-----------------|---------|---------------|
| Z(1-1)     | savijeni istegnuti alu. lim | 44,00            | 2,0              | 0,09 m³         | 4000,00 | 352,00 kg     |
| UKUPNO -2- |                             |                  |                  |                 |         | 352,00 kg     |
| SVEUKUPNO  |                             |                  |                  |                 |         |               |

GRUPA RADOVA br. 3

OBLOGA BOKOVA - ZABATNA PROČELJA

SPECIFIKACIJA ELEMENATA

| oznaka     | naziv elementa               | ploština<br>lima | debljina<br>lima | ukupna količina | kg/m²   | ukupna težina |
|------------|------------------------------|------------------|------------------|-----------------|---------|---------------|
| Z(2-1)     | savijeni perforirani alu lim | 20,00            | 2,0              | 0,04 m          | 4000,00 | 160,00 kg     |
| UKUPNO -3- |                              |                  |                  |                 |         | 160,00 kg     |
| SVEUKUPNO  |                              |                  |                  |                 |         |               |

GRUPA RADOVA br. 4

OBLOGA KROVA

SPECIFIKACIJA ELEMENATA

| oznaka     | naziv elementa                 | ploština<br>lima | debljina<br>lima | ukupna količina | kg/m²   | ukupna težina |
|------------|--------------------------------|------------------|------------------|-----------------|---------|---------------|
| Z(3-1)     | krovni trapezni lim T18 + filc | 20,00            | 0,5              | 0,01 m          | 7850,00 | 78,50 kg      |
| UKUPNO -4- |                                |                  |                  |                 |         | 78,50 kg      |
| SVEUKUPNO  |                                |                  |                  |                 |         |               |

GRUPA RADOVA br. 5

LIMOVI

SPECIFIKACIJA ELEMENATA

| oznaka     | naziv elementa                | ploština<br>lima | debljina<br>lima | ukupna količina | kg/m²   | ukupna težina |
|------------|-------------------------------|------------------|------------------|-----------------|---------|---------------|
| Z(4-1)     | "frontin" široki, čelični lim | 2,00             | 1,5              | 0,00 m          | 7850,00 | 23,55 kg      |
| Z(4-2)     | "frontin" uski, čelični lim   | 1,00             | 1,5              | 0,00 m          | 7850,00 | 11,78 kg      |
| Z(4-3)     | "frontin" veliki, čelični lim | 1,00             | 1,5              | 0,00 m          | 7850,00 | 11,78 kg      |
| Z(4-4)     | razni okapni limovi           | 4,00             | 1,5              | 0,01 m          | 7850,00 | 47,10 kg      |
| UKUPNO -5- |                               |                  |                  |                 |         | 94,20 kg      |
| SVEUKUPNO  |                               |                  |                  |                 |         |               |

GRUPA RADOVA br. 6

ULAZNA RAMPA

SPECIFIKACIJA ELEMENATA

| oznaka     | naziv elementa                | ploština<br>lima | debljina<br>lima | ukupna količina | kg/m²   | ukupna težina |
|------------|-------------------------------|------------------|------------------|-----------------|---------|---------------|
| Z(5-1)     | rampa, protuklizni "suza" lim | 2,00             | 3,0              | 0,01 m          | 7850,00 | 47,10 kg      |
| UKUPNO -6- |                               |                  |                  |                 |         | 47,10 kg      |
| SVEUKUPNO  |                               |                  |                  |                 |         |               |

NAPOMENE

Čelični elementi obavezno AKZ (klasa C3).  
Obavezna je radionička izvedba svih elemenata te montaža u pogonu izvođača radova uz potvrdu projektanta.  
Uključena je dobava svih materijala, pripremne i zaštitne radnje te atestna dokumentacija.

TRIPTIH

d.o.o.

ARHITEKTURA

a

t

e

oib

mb

B. Leonardelli 7, 52100 Pula

+385.52.388946

arhitektura@triptih.hr

58952814413

1597060

|                               |                                    |
|-------------------------------|------------------------------------|
| GLAVNI PROJEKTANT             | Danijela Perčić Tičić d.i.a.       |
| OVLASTENI PROJEKTANT          | Danijela Perčić Tičić d.i.a.       |
| SURADNIK GLAVNOG PROJEKTANTA  | Marko Perčić d.i.a.                |
| SURADNIK GLAVNOG PROJEKTANTA  | Ivana Debeljuh d.i.a.              |
| INVESTITOR                    | Pula Film Festival                 |
| ADRESA                        | Uspon na Kaštel 2, 52100 Pula - HR |
| NAZIV GRADEVINE               | prenosivi projektor kabina         |
| LOKACIJA                      | k.č. 1 - k.o. Pula 324256          |
| VLASNIK                       | Grad Pula                          |
| VRSTA PROJEKTNE DOKUMENTACIJE | izvedbeni projekt / arhitektura    |
| BROJ PROJEKTA                 | 23045-PFF_IZPR                     |
| ZAJEDNICKA OZNAKA PROJEKTA    | 23045-PFF                          |
| NAZIV NACRTA                  | specifikacija materijala           |
| LIST                          | 3.01                               |
| BROJ REVIZIJE                 |                                    |
| DATUM                         | listopad, 2024.                    |

GLAVNI PROJEKTANT

Danijela Perčić Tičić d.i.a.

OVLASTENI PROJEKTANT

Danijela Perčić Tičić d.i.a.

SURADNIK GLAVNOG PROJEKTANTA

Marko Perčić d.i.a.

SURADNIK GLAVNOG PROJEKTANTA

Ivana Debeljuh d.i.a.

INVESTITOR

Pula Film Festival

ADRESA

Uspon na Kaštel 2, 52100 Pula - HR

NAZIV GRADEVINE

prenosivi projektor kabina

LOKACIJA

k.č. 1 - k.o. Pula 324256

VLASNIK

Grad Pula

VRSTA PROJEKTNE DOKUMENTACIJE

izvedbeni projekt / arhitektura

BROJ PROJEKTA

23045-PFF\_IZPR

ZAJEDNICKA OZNAKA PROJEKTA

23045-PFF

NAZIV NACRTA

tlocrt

LIST


3.02

BROJ REVIZIJE


DATUM

listopad, 2024.

UNUTARNJI PLAŠT  
Z profili 1,5 mm  
šperploča 18 mm

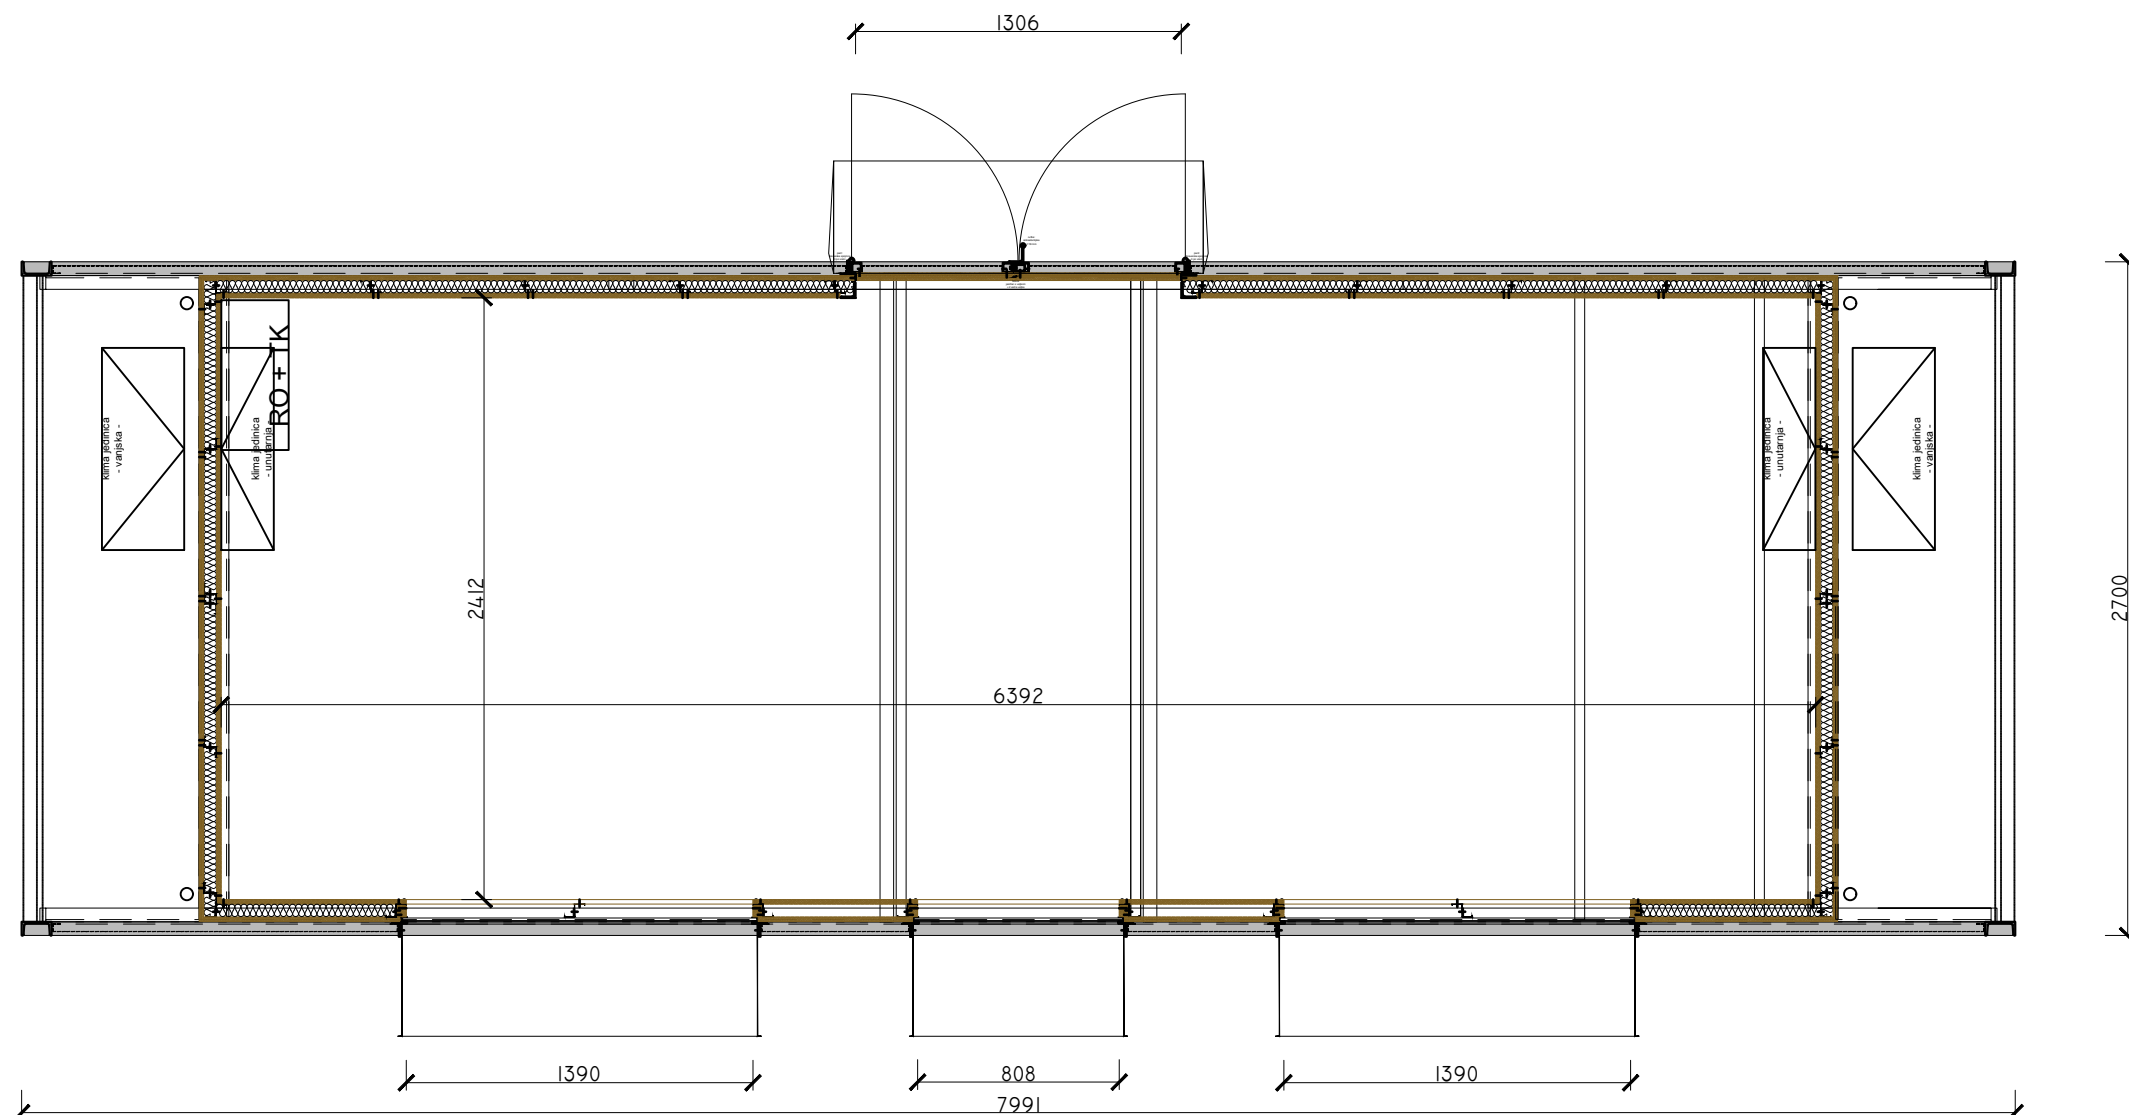

A3 420x297 /// 23045-PFF\_IZPR (2024-10-17)

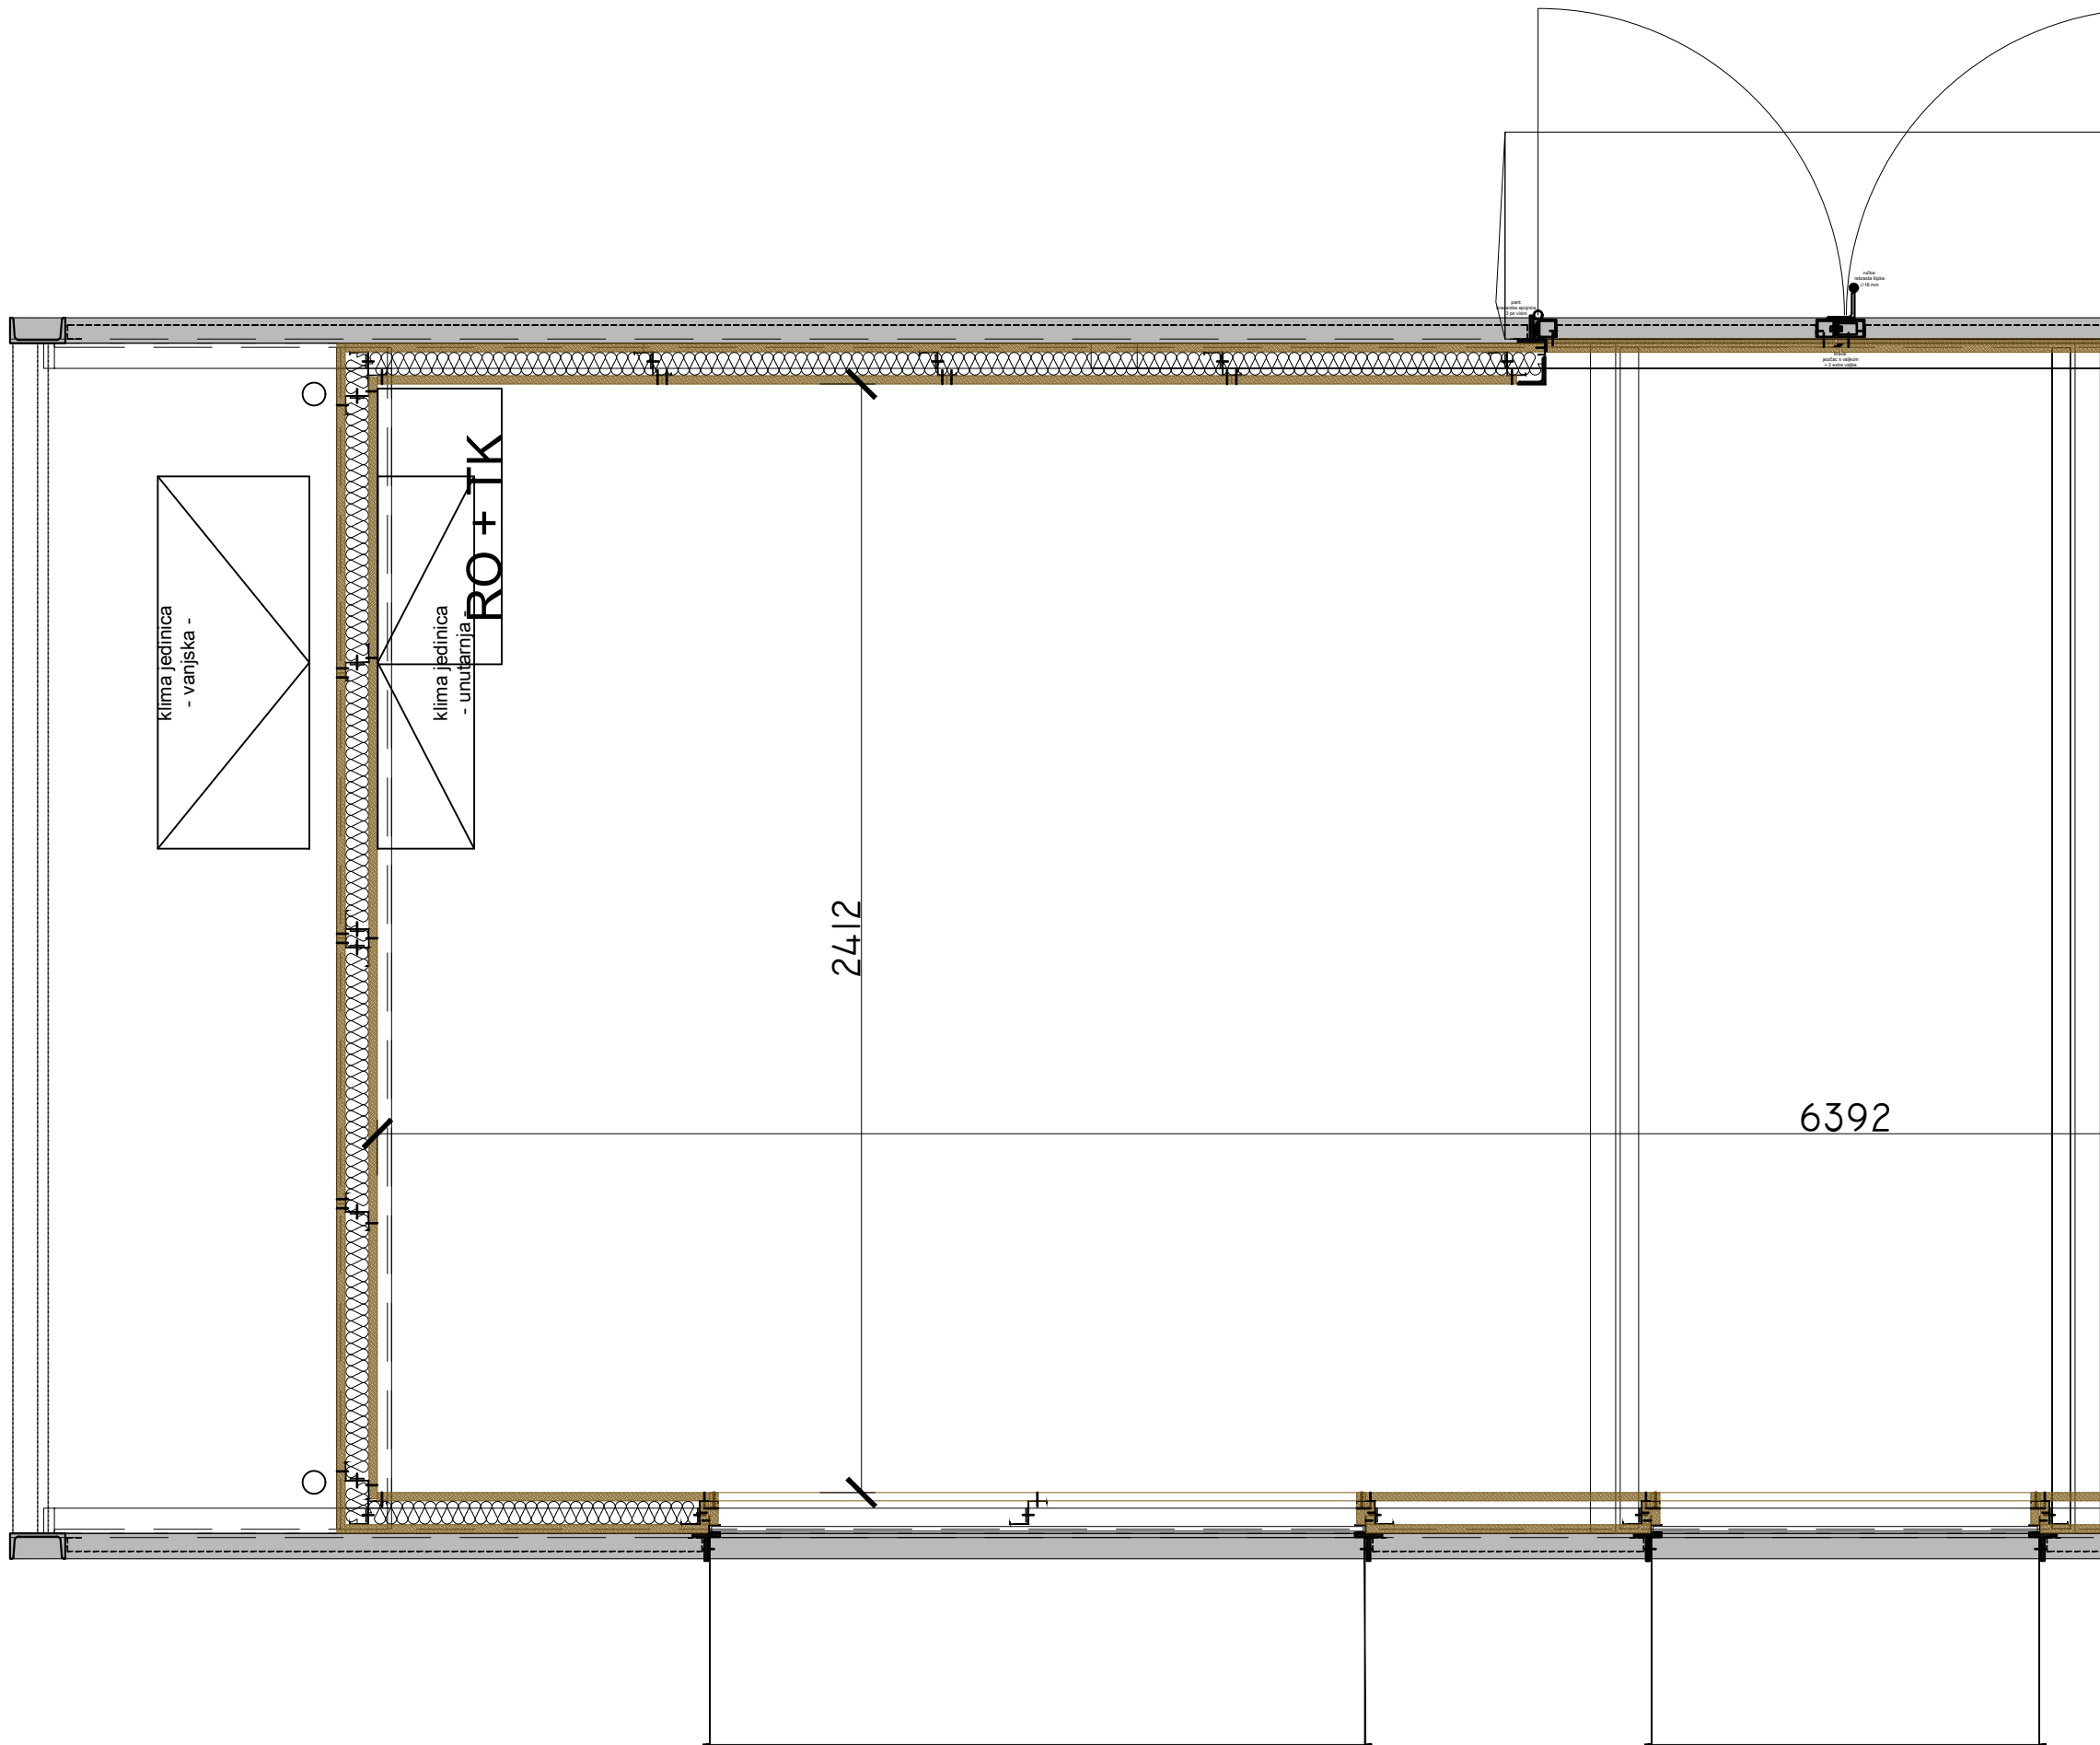

**TRIPTIH**

d.o.o.

ARHITEKTURA

a

t

e

oib

mb

B. Leonardelli 7, 52100 Pula

+385.52.388946

arhitektura@triptih.hr

58952814413

1597060

GLAVNI PROJEKTANT  
Danijela Perčić Tičić d.i.a.

OVLASTENI PROJEKTANT  
Danijela Perčić Tičić d.i.a.

SURADNIK GLAVNOG PROJEKTANTA  
Marko Perčić d.i.a.

SURADNIK GLAVNOG PROJEKTANTA  
Ivana Debeljuh d.i.a.

INVESTITOR  
Pula Film Festival

ADRESA  
Uspon na Kaštel 2, 52100 Pula - HR

NAZIV GRADEVINE  
prenosivi projektor kabina

LOKACIJA  
k.č. 1 - k.o. Pula 324256

VLASNIK  
Grad Pula

VRSTA PROJEKTNE DOKUMENTACIJE  
izvedbeni projekt / arhitektura

BROJ PROJEKTA  
23045-PFF\_IZPR

ZAJEDNIČKA OZNAKA PROJEKTA  
23045-PFF

NAZIV NACRTA  
tlocrt

LIST  
3.03

BROJ REVIZIJE

DATUM  
listopad, 2024.

GLAVNI PROJEKTANT

Danijela Perčić Tičić d.i.a.

OVLASTENI PROJEKTANT

Danijela Perčić Tičić d.i.a.

SURADNIK GLAVNOG PROJEKTANTA

Marko Perčić d.i.a.

SURADNIK GLAVNOG PROJEKTANTA

Ivana Debeljuh d.i.a.

INVESTITOR

Pula Film Festival

ADRESA

Uspon na Kaštel 2, 52100 Pula - HR

NAZIV GRADEVINE

prenosivi projektor kabina

LOKACIJA

k.č. 1 - k.o. Pula 324256

VLASNIK

Grad Pula

VRSTA PROJEKTNE DOKUMENTACIJE

izvedbeni projekt / arhitektura

BROJ PROJEKTA

23045-PFF\_IZPR

ZAJEDNICKA OZNAKA PROJEKTA

23045-PFF

NAZIV NACRTA

tlocrt podne konstrukcije


LIST

3.04

BROJ REVIZIJE

DATUM

listopad, 2024.

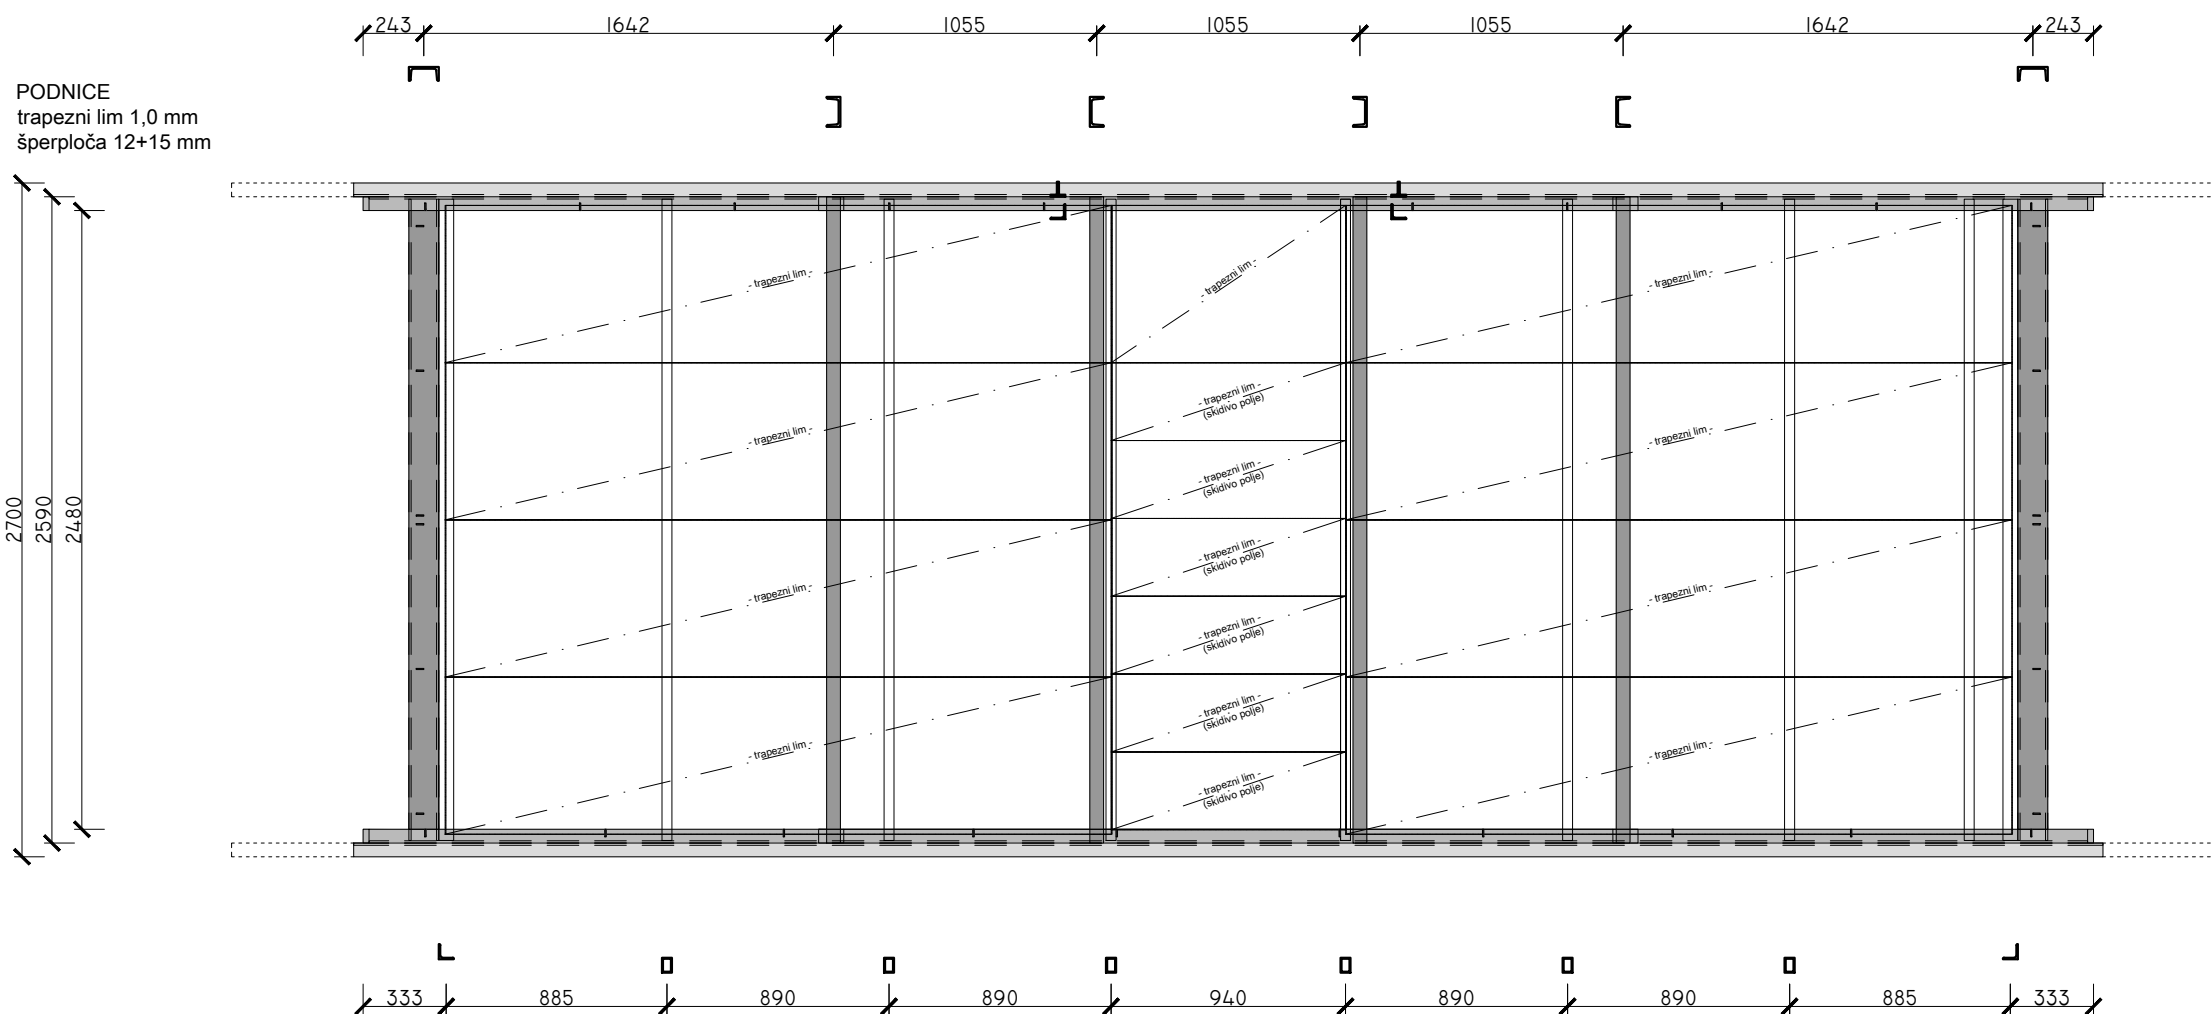

GLAVNI PROJEKTANT  
Danijela Perčić Tičić d.i.a.

OVLASTENI PROJEKTANT  
Danijela Perčić Tičić d.i.a.

SURADNIK GLAVNOG PROJEKTANTA  
Marko Perčić d.i.a.

SURADNIK GLAVNOG PROJEKTANTA  
Ivana Debeljuh d.i.a.

INVESTITOR  
Pula Film Festival

ADRESA  
Uspon na Kaštel 2, 52100 Pula - HR

NAZIV GRADEVINE  
prenosivi projektor kabina

LOKACIJA  
k.č. 1 - k.o. Pula 324256

VLASNIK  
Grad Pula

VRSTA PROJEKTNE DOKUMENTACIJE  
izvedbeni projekt / arhitektura

BROJ PROJEKTA  
23045-PFF\_IZPR


ZAJEDNIČKA OZNAKA PROJEKTA  
23045-PFF

NAZIV NACRTA  
tlocrt podne konstrukcije

LIST  
3.05

BROJ REVIZIJE

DATUM  
listopad, 2024.

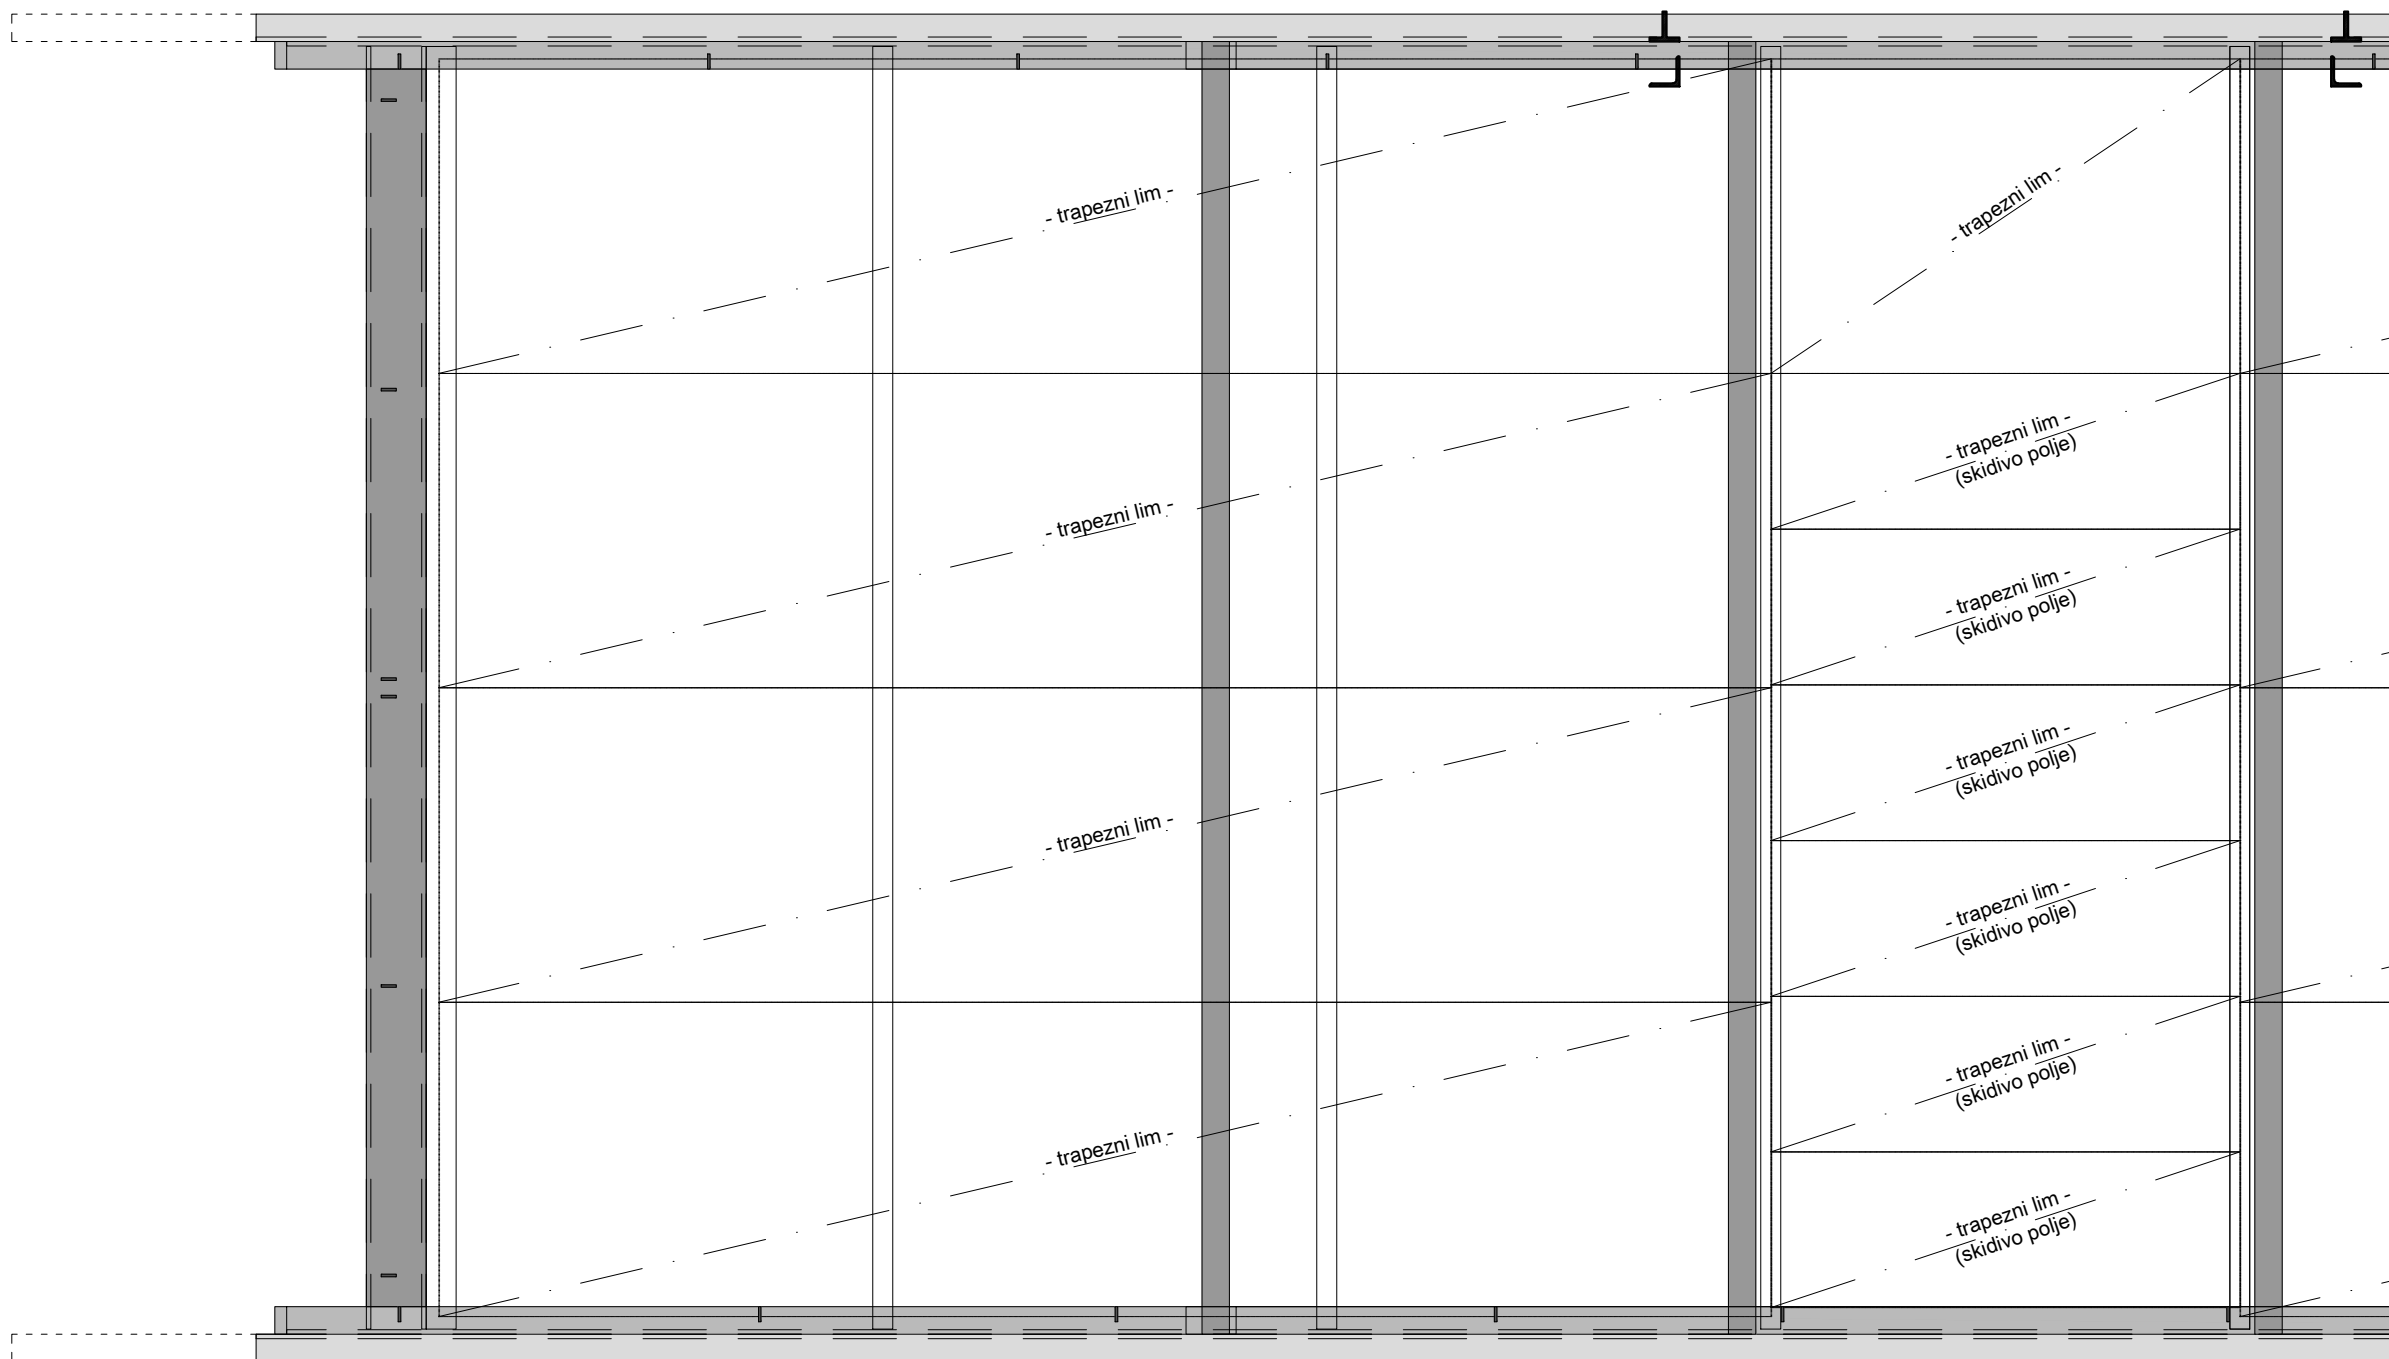

GLAVNI PROJEKTANT

Danijela Perčić Tičić d.i.a.

OVLASTENI PROJEKTANT

Danijela Perčić Tičić d.i.a.

SURADNIK GLAVNOG PROJEKTANTA

Marko Perčić d.i.a.

SURADNIK GLAVNOG PROJEKTANTA

Ivana Debeljuh d.i.a.

INVESTITOR

Pula Film Festival

ADRESA

Uspon na Kaštel 2, 52100 Pula - HR

NAZIV GRADEVINE

prenosivi projektor kabina

LOKACIJA

k.č. 1 - k.o. Pula 324256

VLASNIK

Grad Pula

VRSTA PROJEKTNE DOKUMENTACIJE

izvedbeni projekt / arhitektura

BROJ PROJEKTA

23045-PFF\_IZPR

ZAJEDNIČKA OZNAKA PROJEKTA

23045-PFF

NAZIV NACRTA

uzudžni presjek os X

LIST


3.06

BROJ REVIZIJE

DATUM

listopad, 2024.


PRESJEK os X

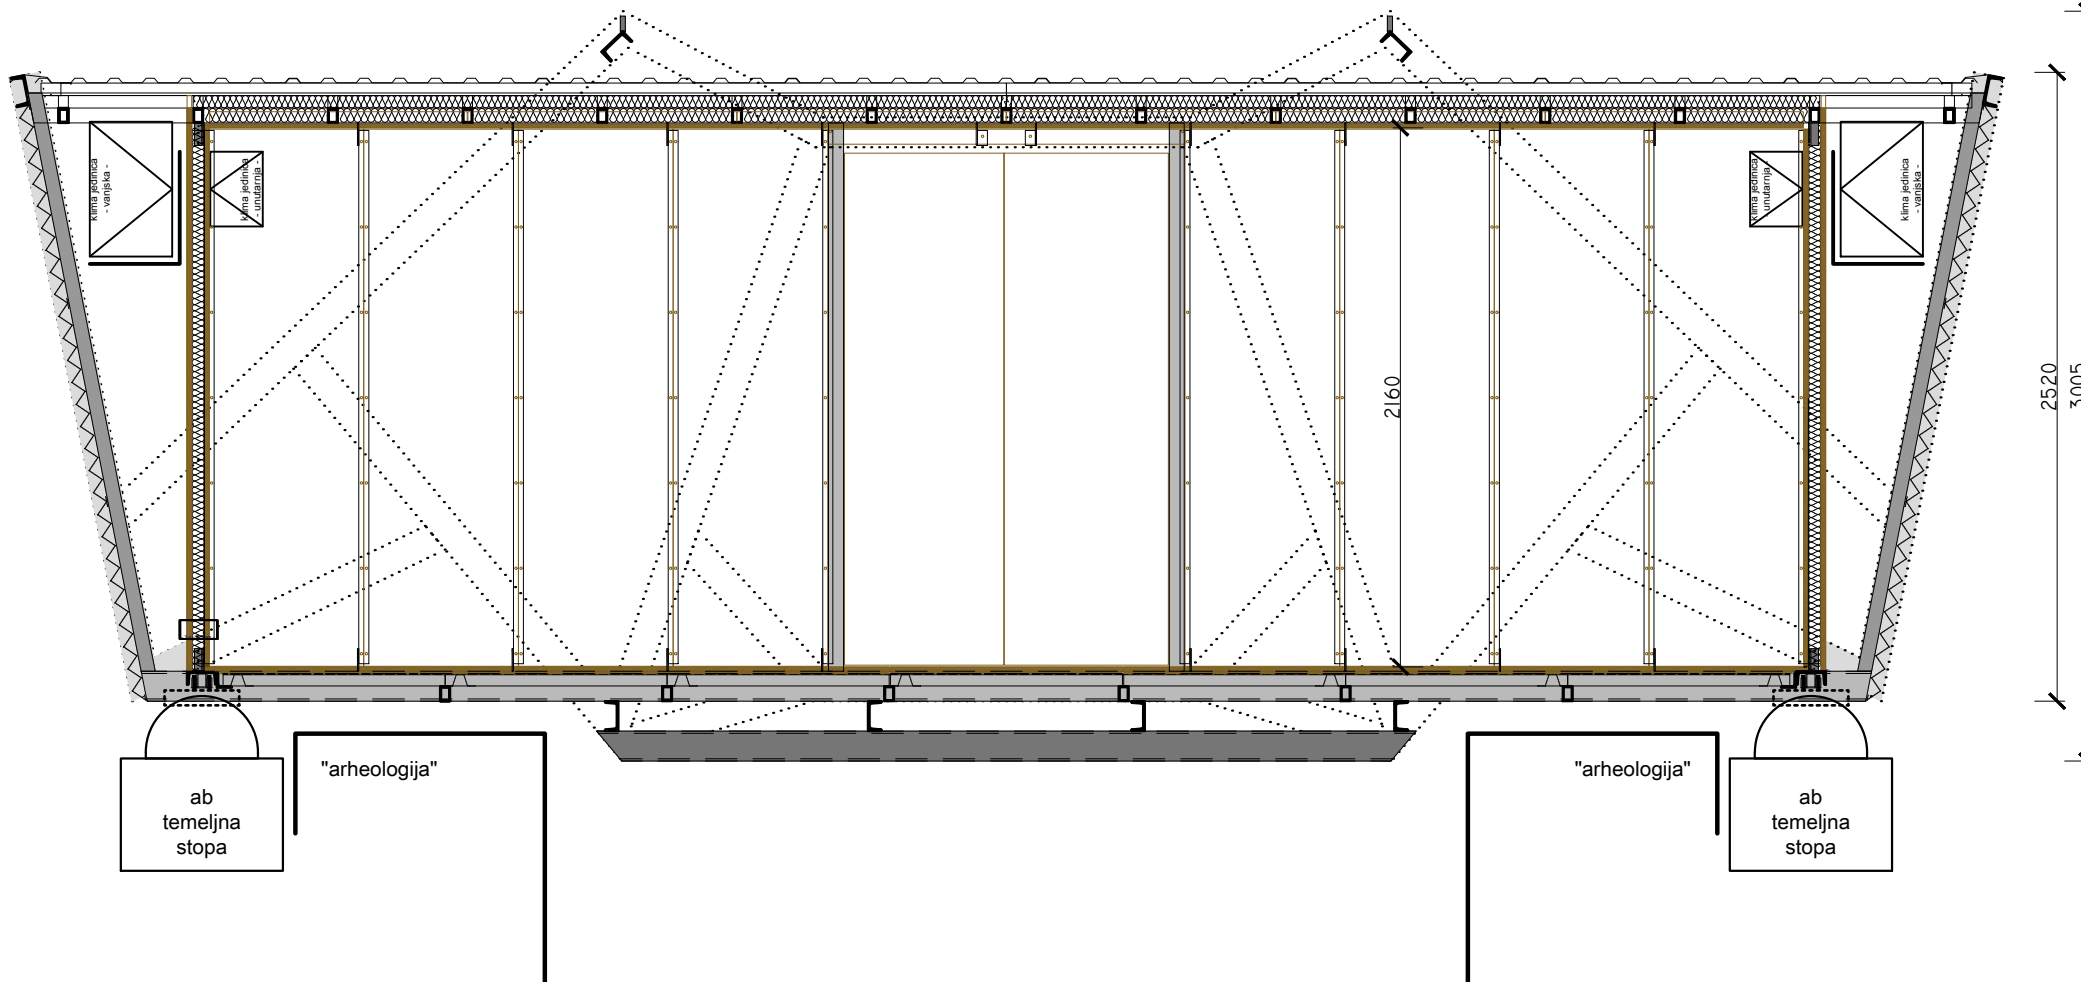


PODVOZJE  
UNP profili 120  
cijevi 60/40/4 mm  
trake 90/30/5 mm

PODESIVI LEŽAJEVI

TEMELJNE STOPE

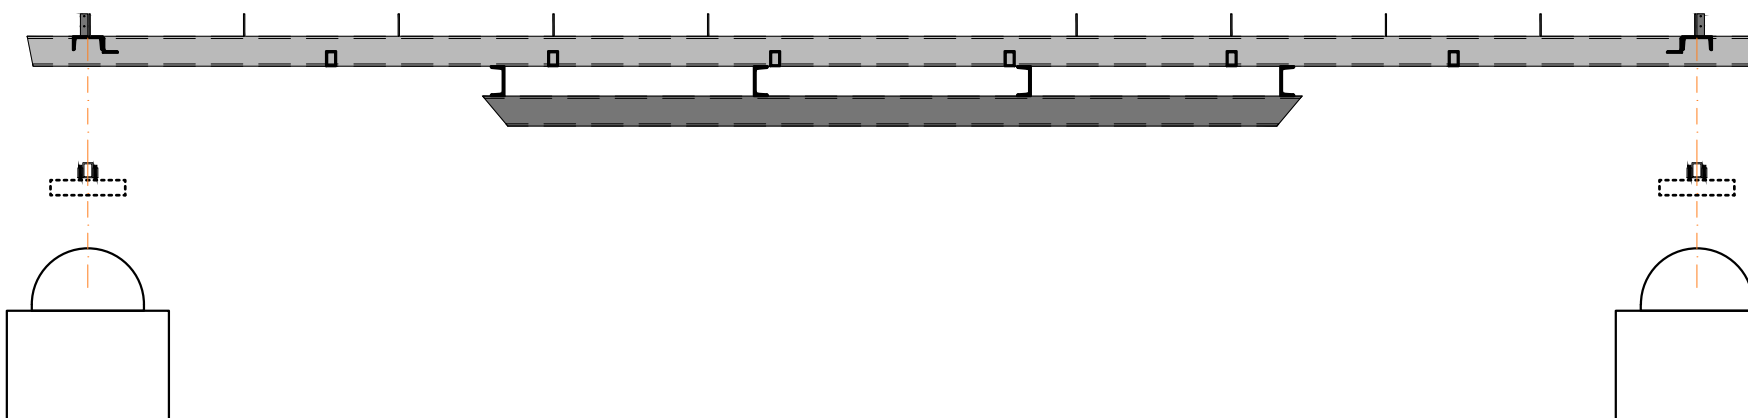

PRESJEK os X

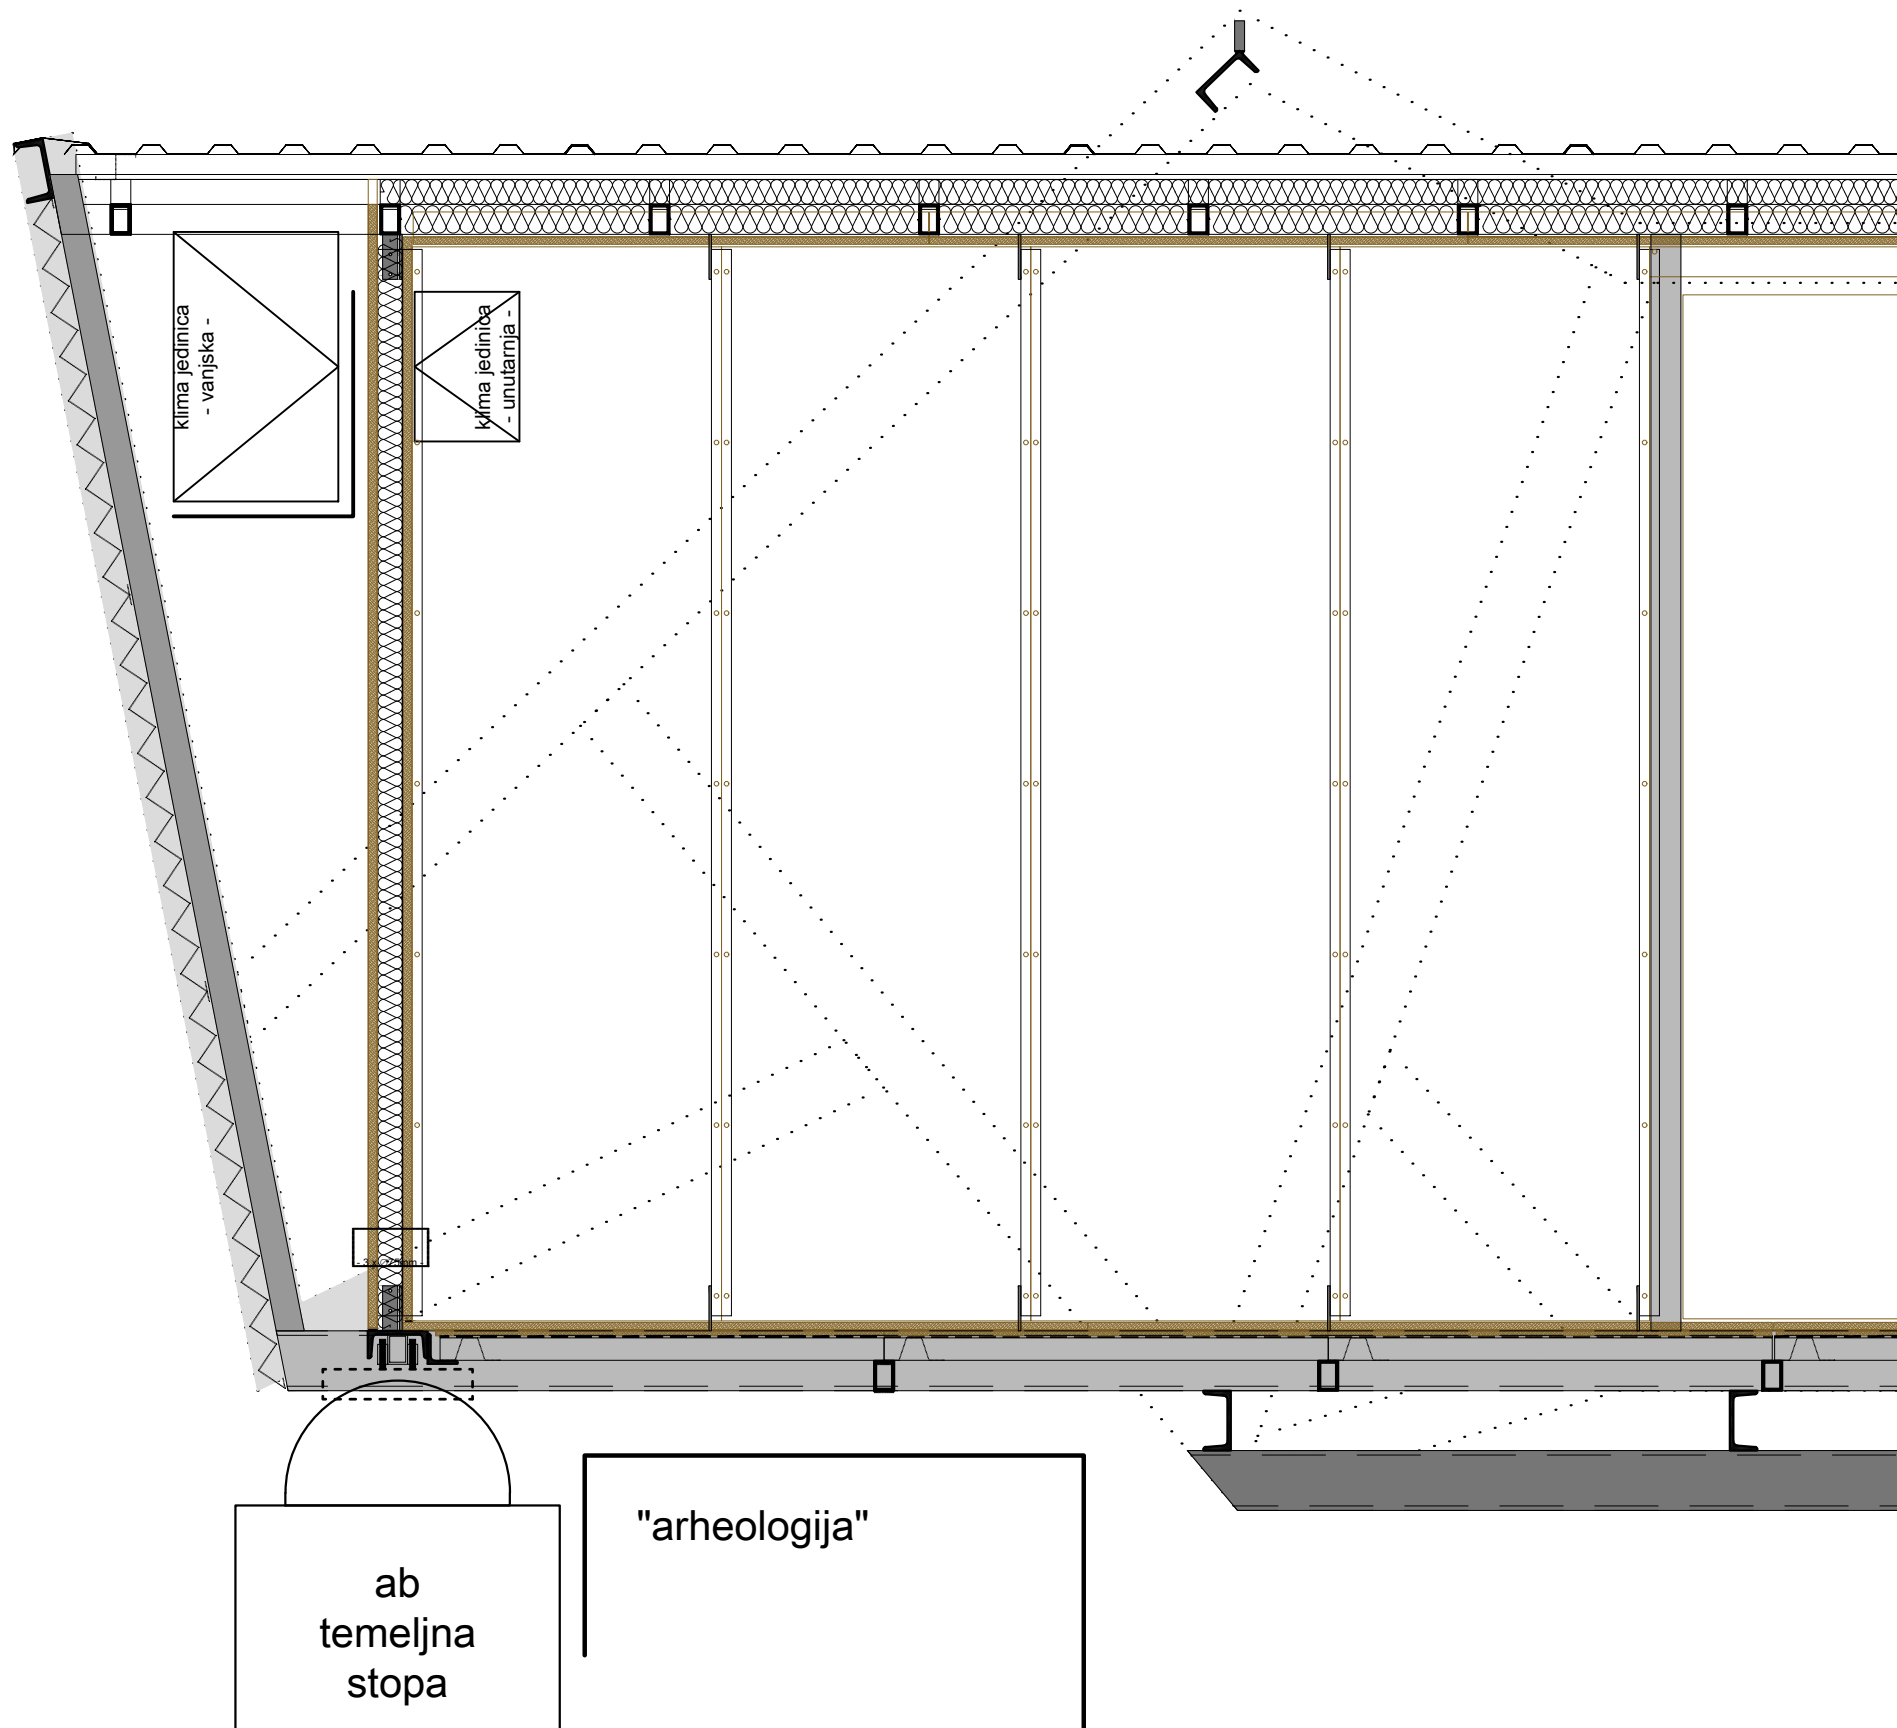

TRIPTIH d.o.o. ARHITEKTURA

a B. Leonardelli 7, 52100 Pula  
t +385.52.388946  
e arhitektura@triptih.hr  
oib 58952814413  
mb 1597060

GLAVNI PROJEKTANT  
Danijela Perčić Tičić d.i.a.

OVLASTENI PROJEKTANT  
Danijela Perčić Tičić d.i.a.

SURADNIK GLAVNOG PROJEKTANTA  
Marko Perčić d.i.a.

SURADNIK GLAVNOG PROJEKTANTA  
Ivana Debeljuh d.i.a.

INVESTITOR  
Pula Film Festival

ADRESA  
Uspón na Kaštel 2, 52100 Pula - HR

NAZIV GRADEVINE  
prenosivi projektor kabina

LOKACIJA  
k.č. 1 - k.o. Pula 324256

VLASNIK  
Grad Pula

VRSTA PROJEKTNE DOKUMENTACIJE  
izvedbeni projekt / arhitektura

BROJ PROJEKTA  
23045-PFF\_IJPR


ZAJEDNICKA OZNAKA PROJEKTA  
23045-PFF

NAZIV NACRTA  
uzdužni presjek

LIST  
3.07

BROJ REVIZIJE

DATUM  
listopad, 2024.

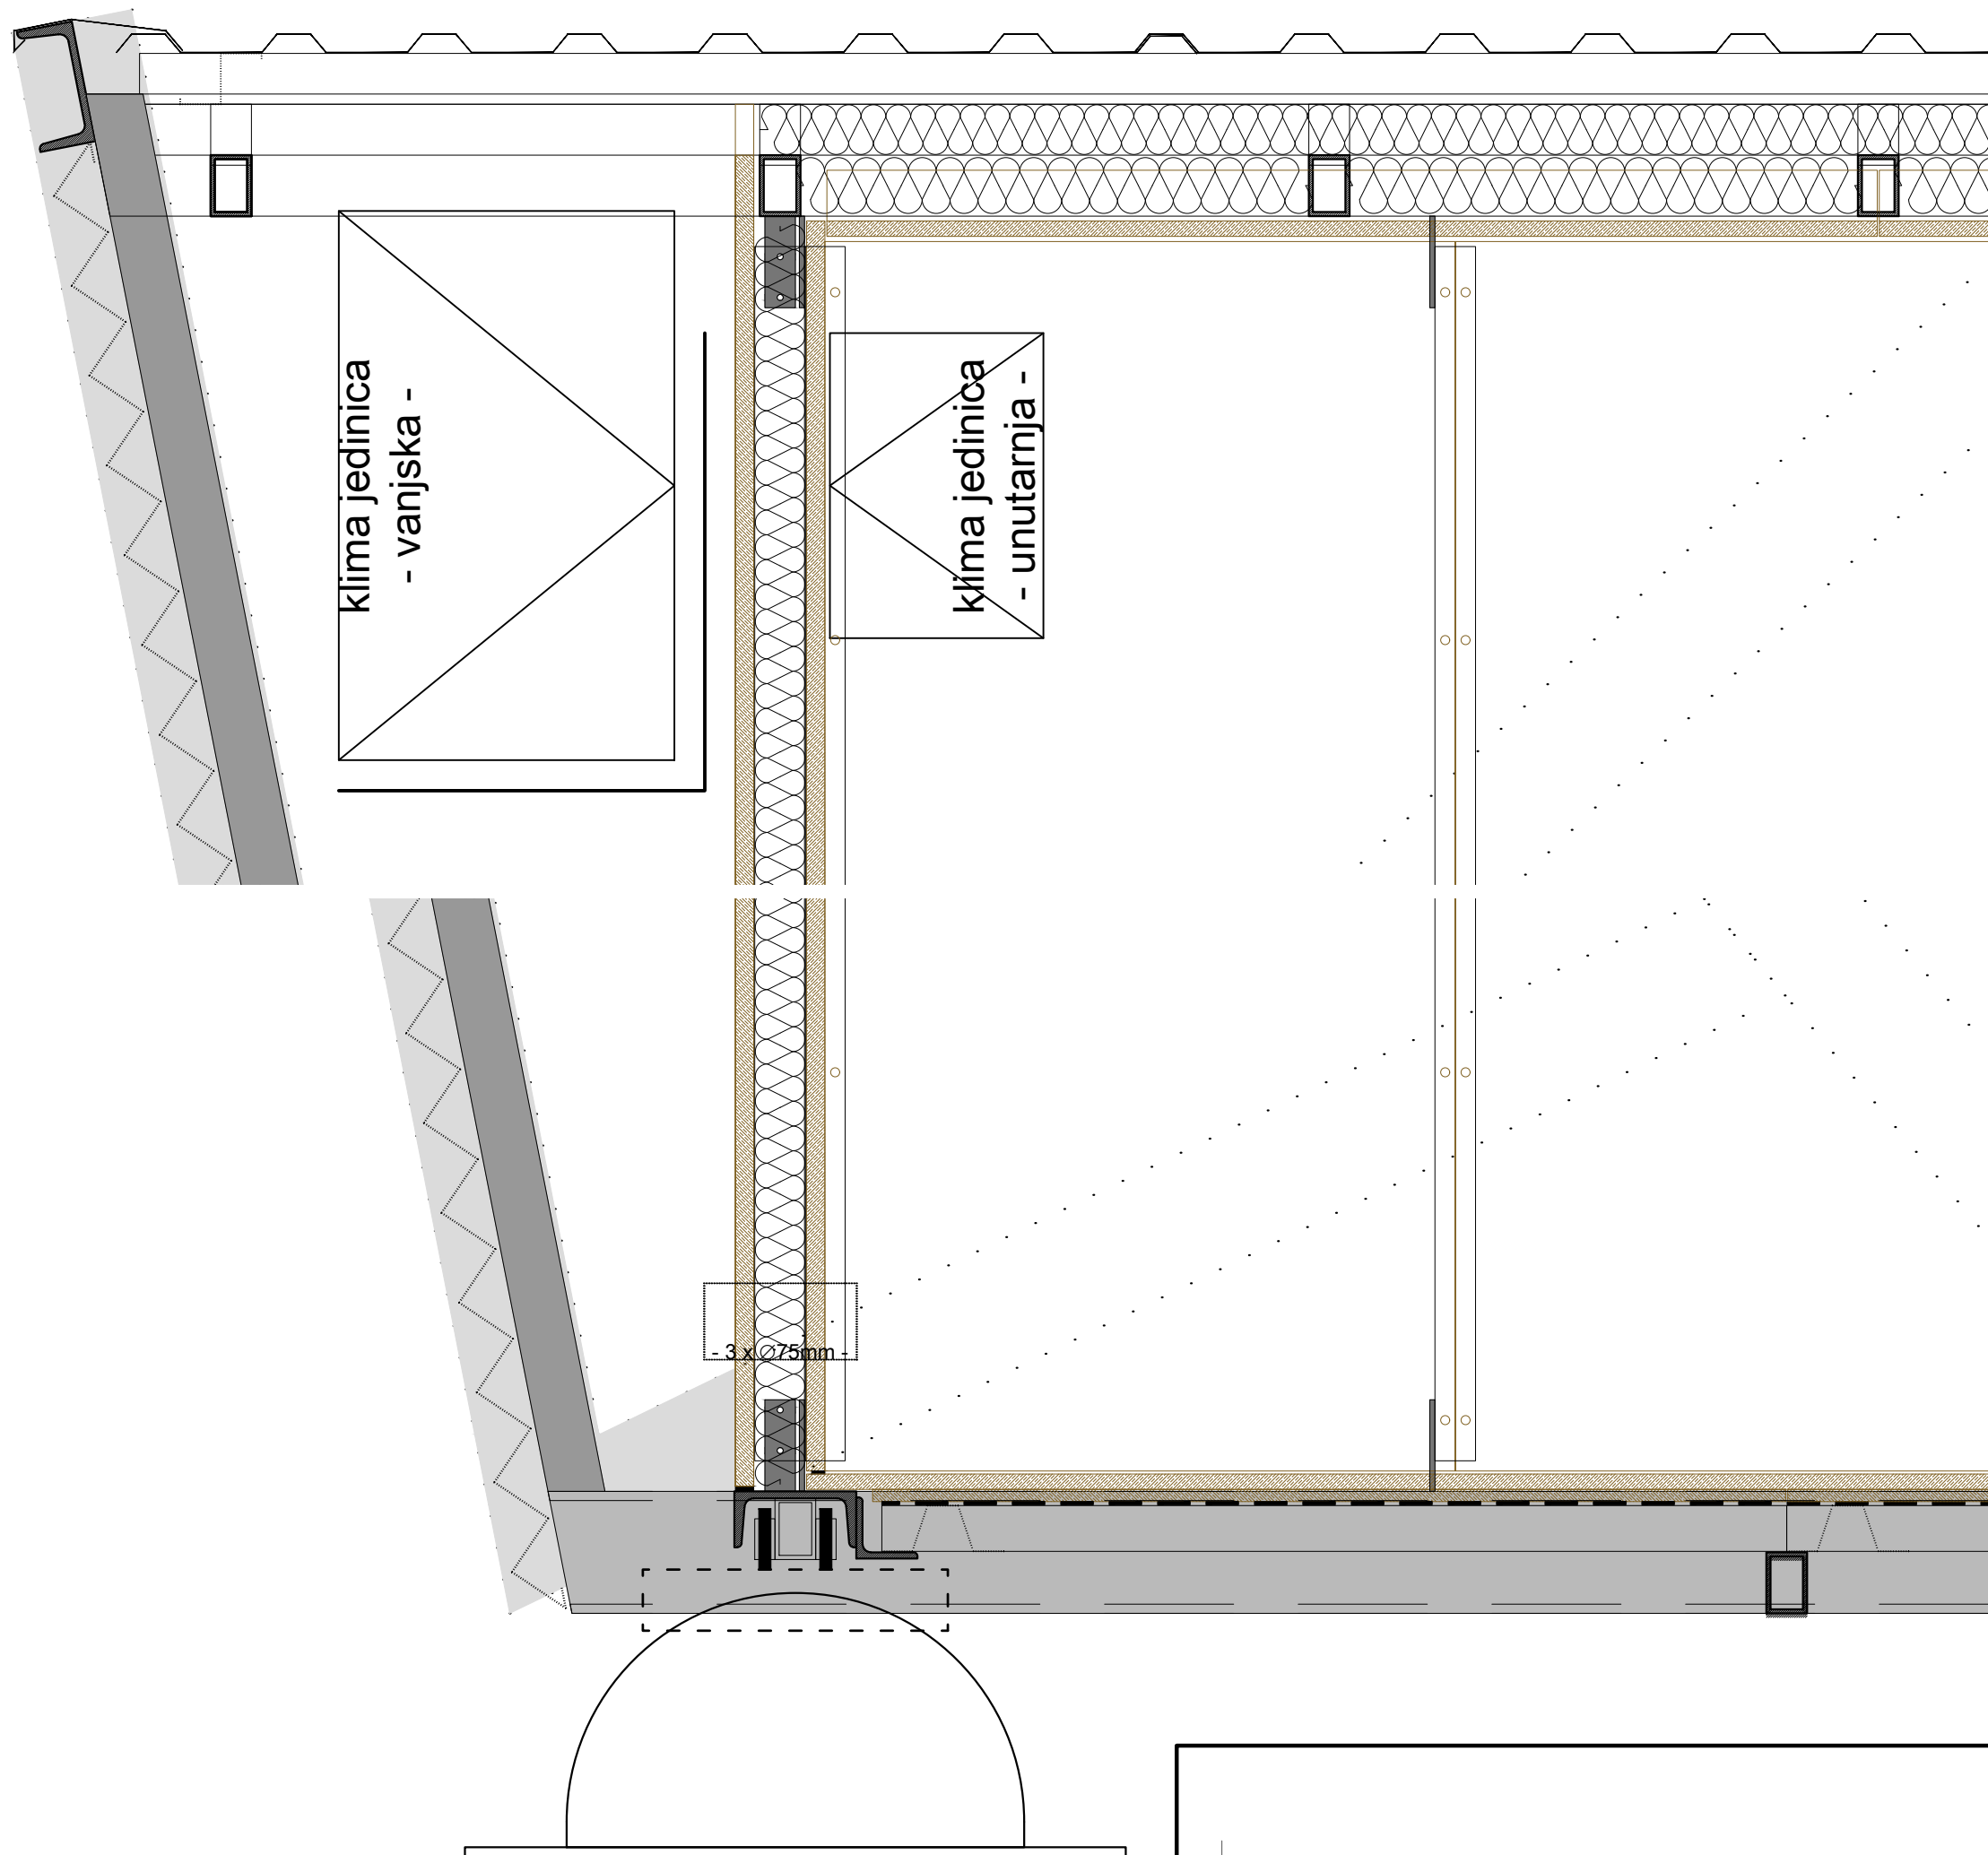

GLAVNI PROJEKTANT  
Danijela Perčić Tičić d.i.a.

OVLASTENI PROJEKTANT  
Danijela Perčić Tičić d.i.a.

SURADNIK GLAVNOG PROJEKTANTA  
Marko Perčić d.i.a.

SURADNIK GLAVNOG PROJEKTANTA  
Ivana Debeljuh d.i.a.

INVESTITOR  
Pula Film Festival

ADRESA  
Uspon na Kaštel 2, 52100 Pula - HR

NAZIV GRADEVINE  
prenosivi projektor kabina

LOKACIJA  
k.č. 1 - k.o. Pula 324256

VLASNIK  
Grad Pula

VRSTA PROJEKTNE DOKUMENTACIJE  
izvedbeni projekt / arhitektura

BROJ PROJEKTA  
23045-PFF\_IZPR

ZAJEDNICKA OZNAKA PROJEKTA  
23045-PFF

NAZIV NACRTA  
fronta - ispred - okna


LIST  
3.08

BROJ REVIZIJE

DATUM  
listopad, 2024.

POGLED ISPRED - OKNA

BOX sx

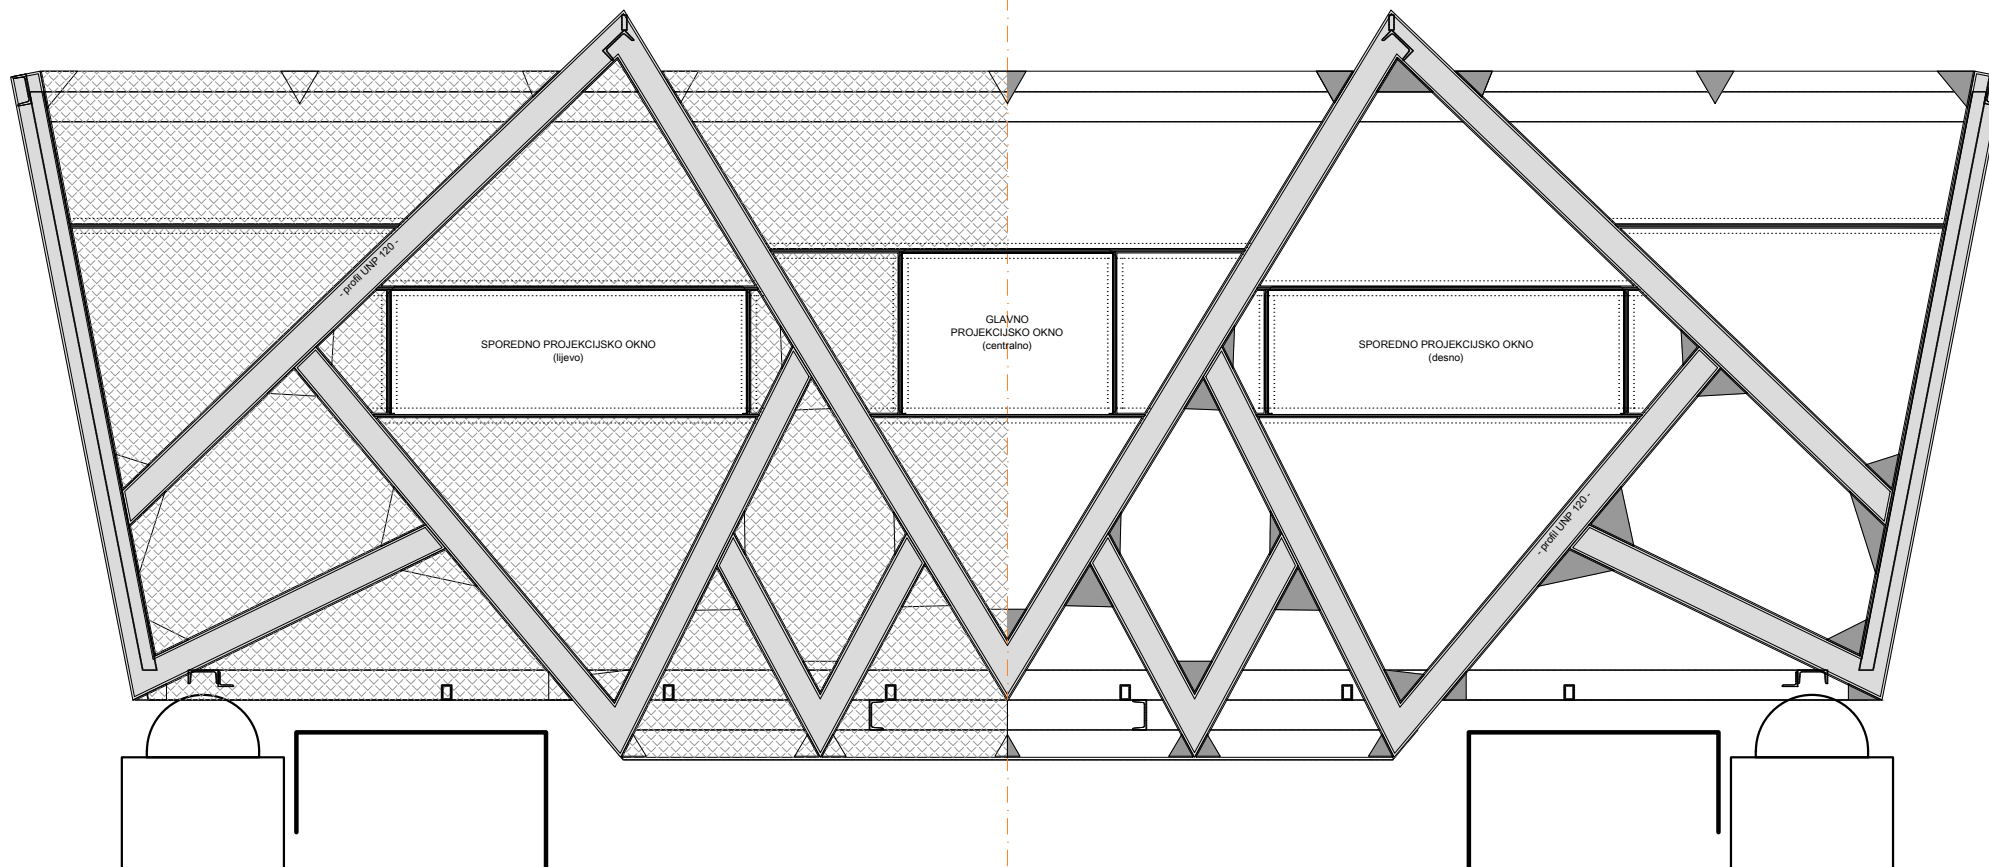

ZAŠTITA OD KIŠE  
savijeni čelični lim 1,5 mm  
vijčani spojevi (skidanje prilikom transporta)

FRONTALNI POGLED  
- savijeni lim 1,5 mm -  
skidivi "frontin"  
(široki)

FRONTALNI POGLED  
- savijeni lim 1,5 mm -  
skidivi "frontin"  
(uski)

FRONTALNI POGLED  
- savijeni lim 1,5 mm -  
skidivi "frontin"  
(široki)

GLAVNI PROJEKTANT  
Danijela Perčić Tičić d.i.a.

OVLASTENI PROJEKTANT  
Danijela Perčić Tičić d.i.a.

SURADNIK GLAVNOG PROJEKTANTA  
Marko Perčić d.i.a.

SURADNIK GLAVNOG PROJEKTANTA  
Ivana Debeljuh d.i.a.

INVESTITOR  
Pula Film Festival

ADRESA  
Uspon na Kaštel 2, 52100 Pula - HR

NAZIV GRADEVINE  
prenosivi projektor kabina

LOKACIJA  
k.č. 1 - k.o. Pula 324256

VLASNIK  
Grad Pula

VRSTA PROJEKTNE DOKUMENTACIJE  
izvedbeni projekt / arhitektura

BROJ PROJEKTA  
23045-PFF\_IZPR


ZAJEDNICKA OZNAKA PROJEKTA  
23045-PFF

NAZIV NACRTA  
fronta - ispred - okna

LIST  
3.09

BROJ REVIZIJE

DATUM  
listopad, 2024.

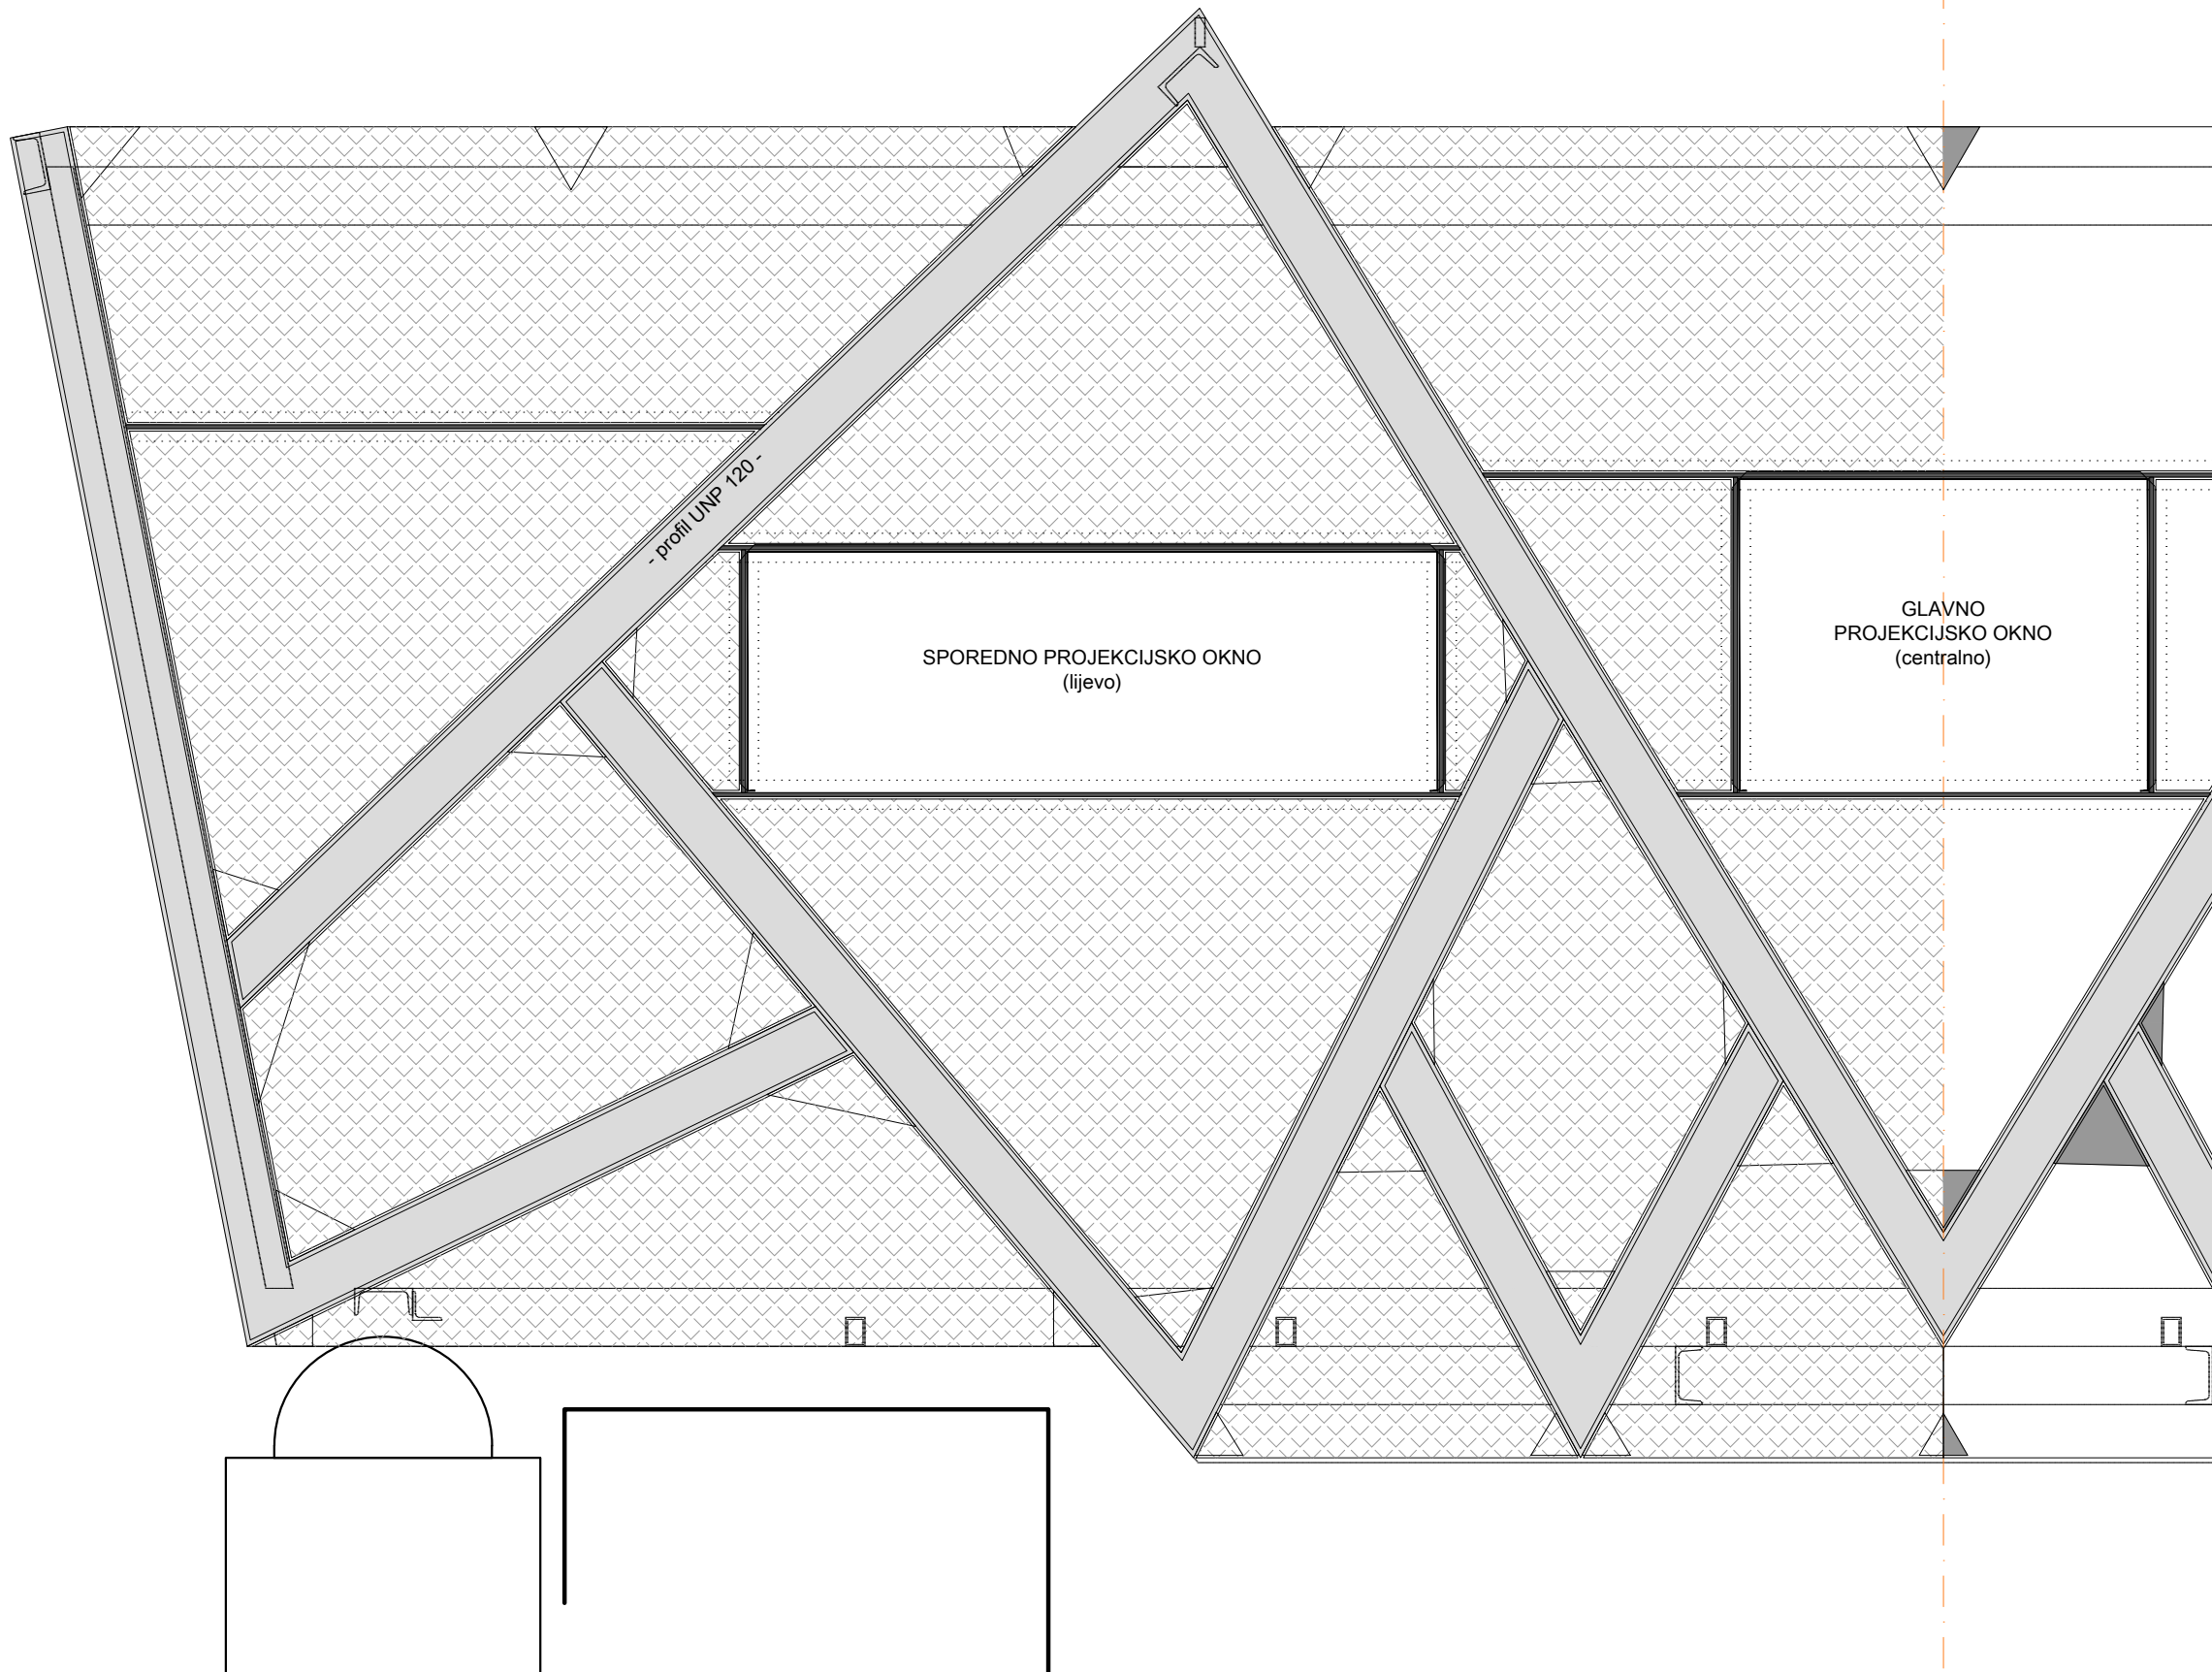

GLAVNI PROJEKTANT  
Danijela Perčić Tičić d.i.a.

OVLASTENI PROJEKTANT  
Danijela Perčić Tičić d.i.a.

SURADNIK GLAVNOG PROJEKTANTA  
Marko Perčić d.i.a.

SURADNIK GLAVNOG PROJEKTANTA  
Ivana Debeljuh d.i.a.

INVESTITOR  
Pula Film Festival

ADRESA  
Uspon na Kaštel 2, 52100 Pula - HR

NAZIV GRADEVINE  
prenosivi projektor kabina

LOKACIJA  
k.č. 1 - k.o. Pula 324256

VLASNIK  
Grad Pula

VRSTA PROJEKTNE DOKUMENTACIJE  
izvedbeni projekt / arhitektura

BROJ PROJEKTA  
23045-PFF\_IZPR


ZAJEDNIČKA OZNAKA PROJEKTA  
23045-PFF

NAZIV NACRTA  
fronta - ispred - okna

LIST  
3.10

BROJ REVIZIJE

DATUM  
listopad, 2024.

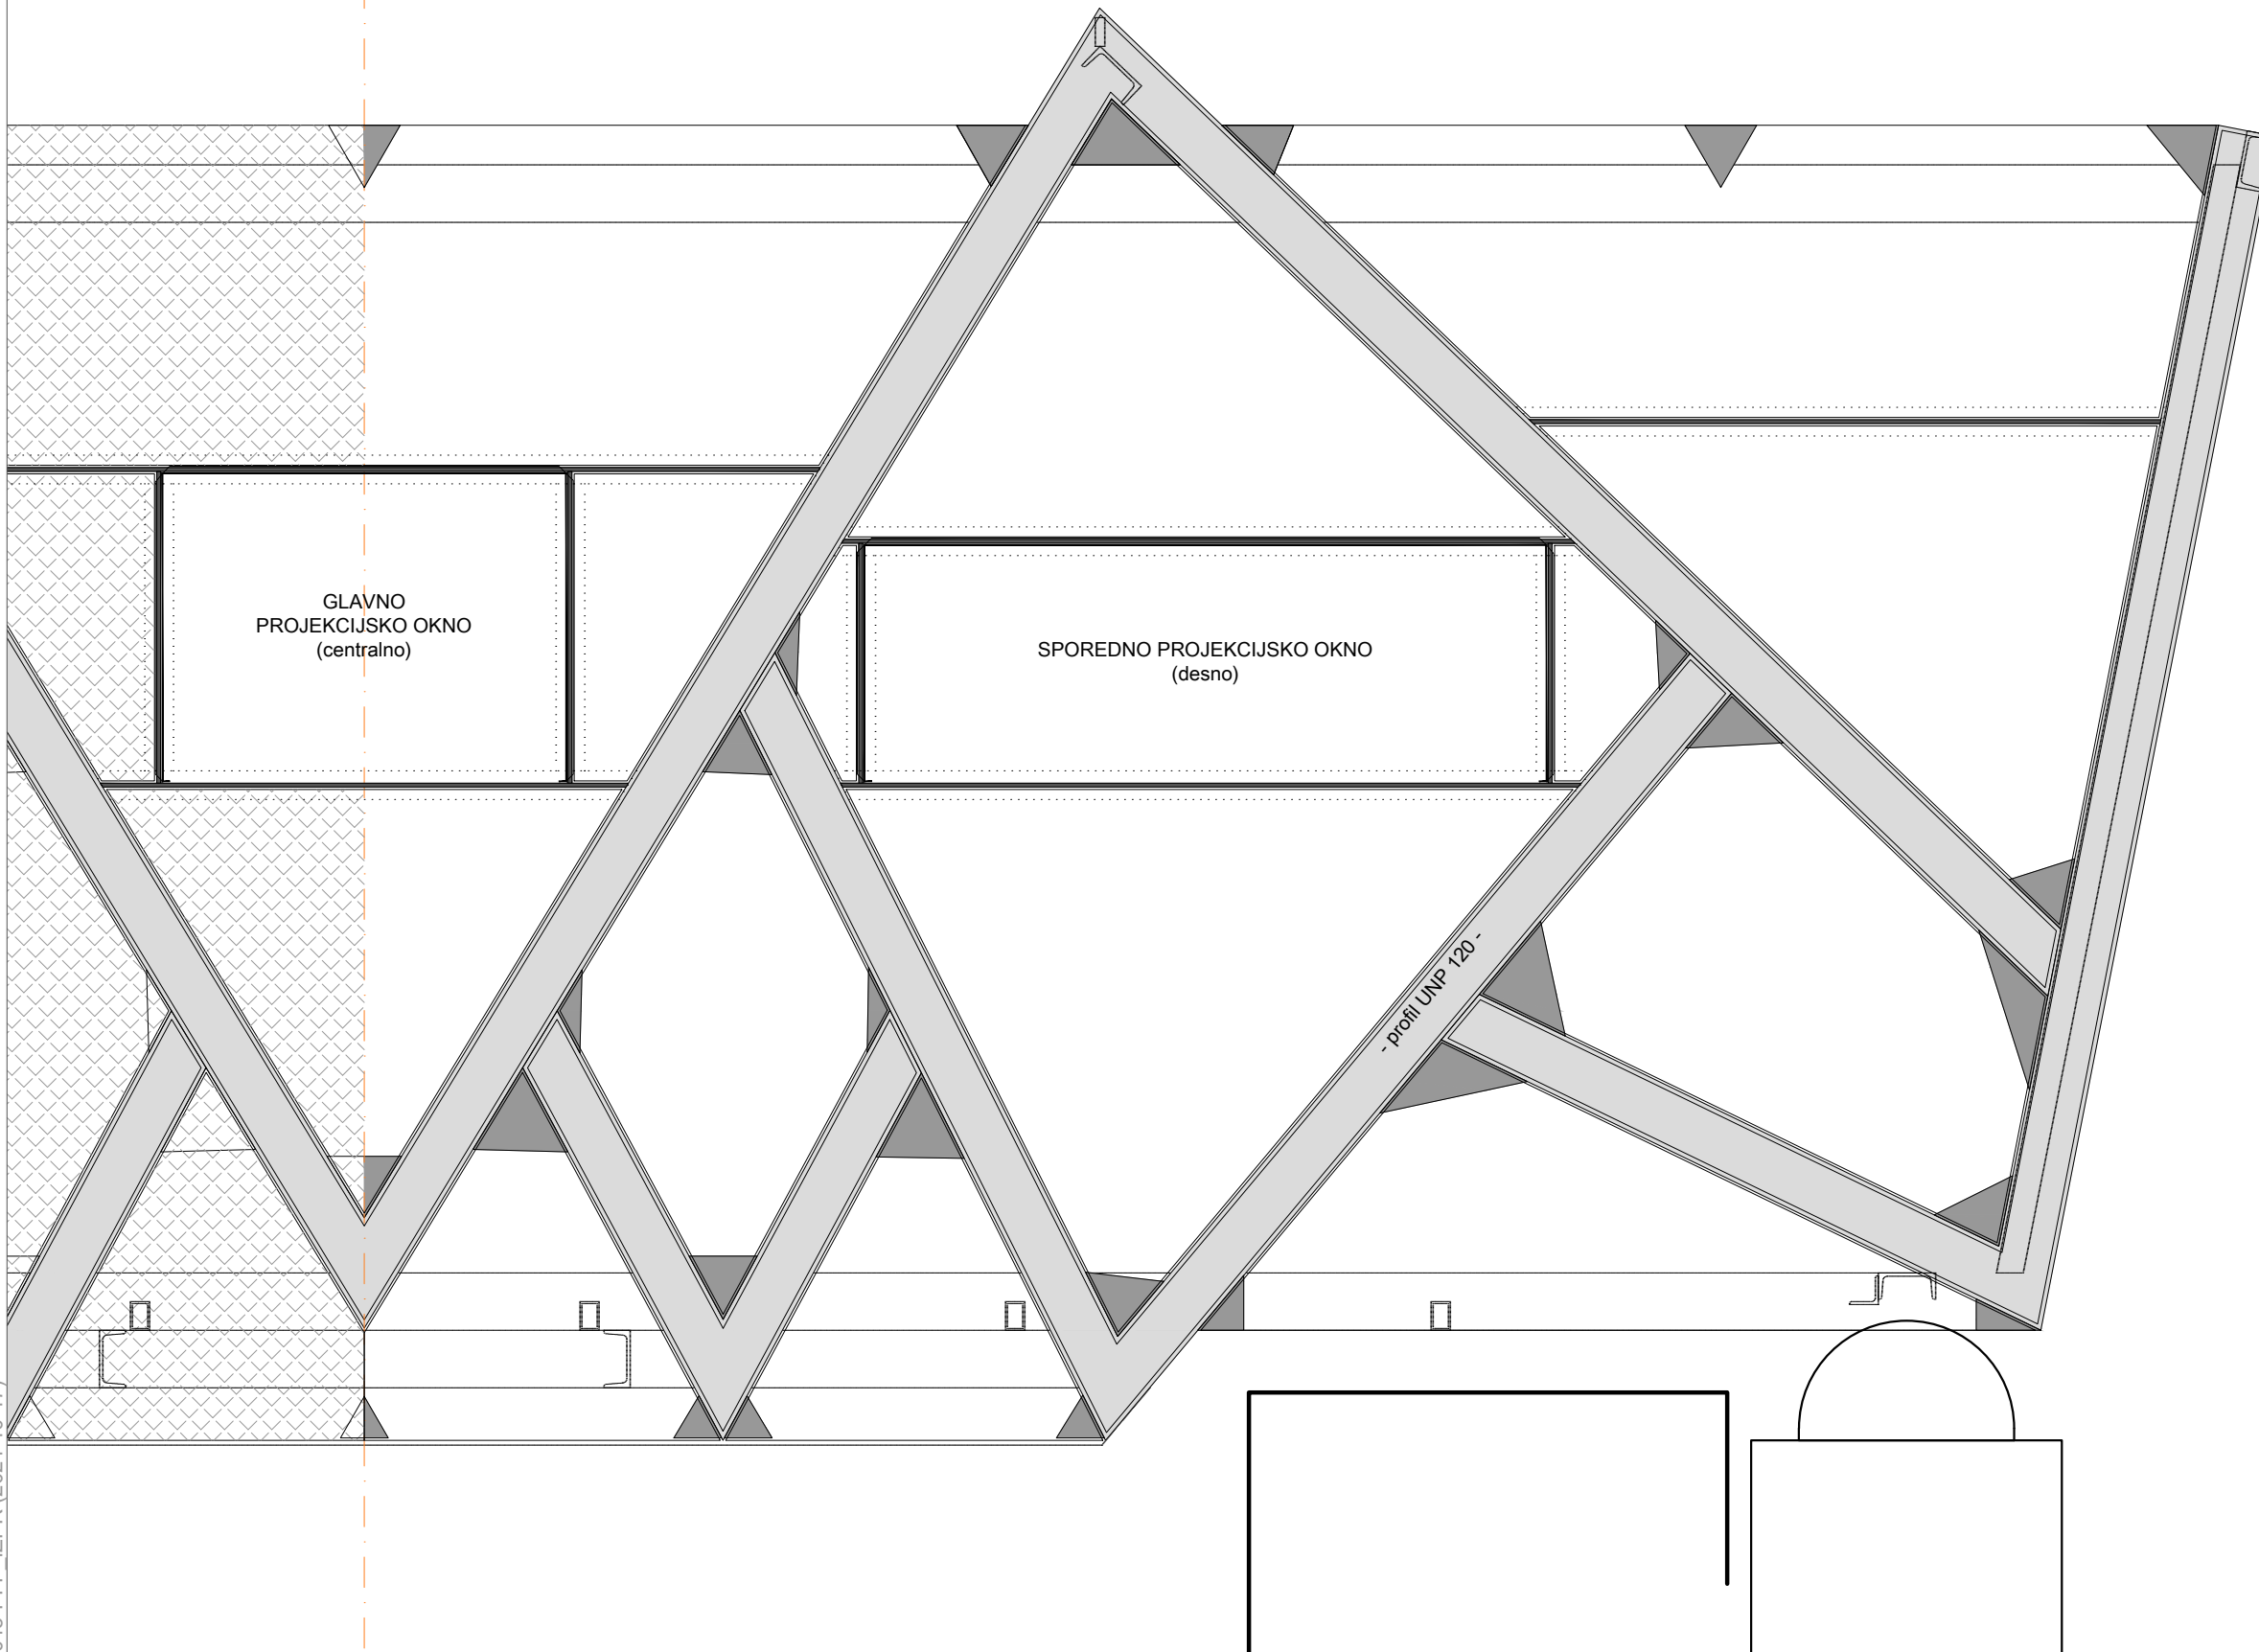

GLAVNI PROJEKTANT  
Danijela Perčić Tičić d.i.a.

OVLASTENI PROJEKTANT  
Danijela Perčić Tičić d.i.a.

SURADNIK GLAVNOG PROJEKTANTA  
Marko Perčić d.i.a.

SURADNIK GLAVNOG PROJEKTANTA  
Ivana Debeljuh d.i.a.

INVESTITOR  
Pula Film Festival

ADRESA  
Uspon na Kaštel 2, 52100 Pula - HR

NAZIV GRADEVINE  
prenosivi projektor kabina

LOKACIJA  
k.č. 1 - k.o. Pula 324256

VLASNIK  
Grad Pula

VRSTA PROJEKTNE DOKUMENTACIJE  
izvedbeni projekt / arhitektura

BROJ PROJEKTA  
23045-PFF\_IZPR

ZAJEDNICKA OZNAKA PROJEKTA  
23045-PFF

NAZIV NACRTA  
fronta - iza - ulaz

LIST  
3.11

BROJ REVIZIJE

DATUM  
listopad, 2024.

POGLED IZA - ULAZ

BOX dx

ZAŠTITA OD KIŠE  
savijeni čelični lim 1,5 mm  
vijčani spojevi (skidanje prilikom transporta)

FRONTALNI POGLED  
- savijeni lim 1,5 mm -  
skidivi "frontin"  
(veliki)

a B. Leonardelli 7, 52100 Pula  
t +385.52.388946  
e arhitektura@triptih.hr  
oib 58952814413  
mb 1597060

GLAVNI PROJEKTANT  
Danijela Perčić Tičić d.i.a.

OVLASTENI PROJEKTANT  
Danijela Perčić Tičić d.i.a.

SURADNIK GLAVNOG PROJEKTANTA  
Marko Perčić d.i.a.

SURADNIK GLAVNOG PROJEKTANTA  
Ivana Debeljuh d.i.a.

INVESTITOR  
Pula Film Festival

ADRESA  
Uspon na Kaštel 2, 52100 Pula - HR

NAZIV GRADEVINE  
prenosivi projektor kabina

LOKACIJA  
k.č. 1 - k.o. Pula 324256

VLASNIK  
Grad Pula

VRSTA PROJEKTNE DOKUMENTACIJE  
izvedbeni projekt / arhitektura

BROJ PROJEKTA  
23045-PFF\_IZPR


ZAJEDNICKA OZNAKA PROJEKTA  
23045-PFF

NAZIV NACRTA  
fronta - iza - ulaz


LIST  
3.12

BROJ REVIZIJE

DATUM  
listopad, 2024.

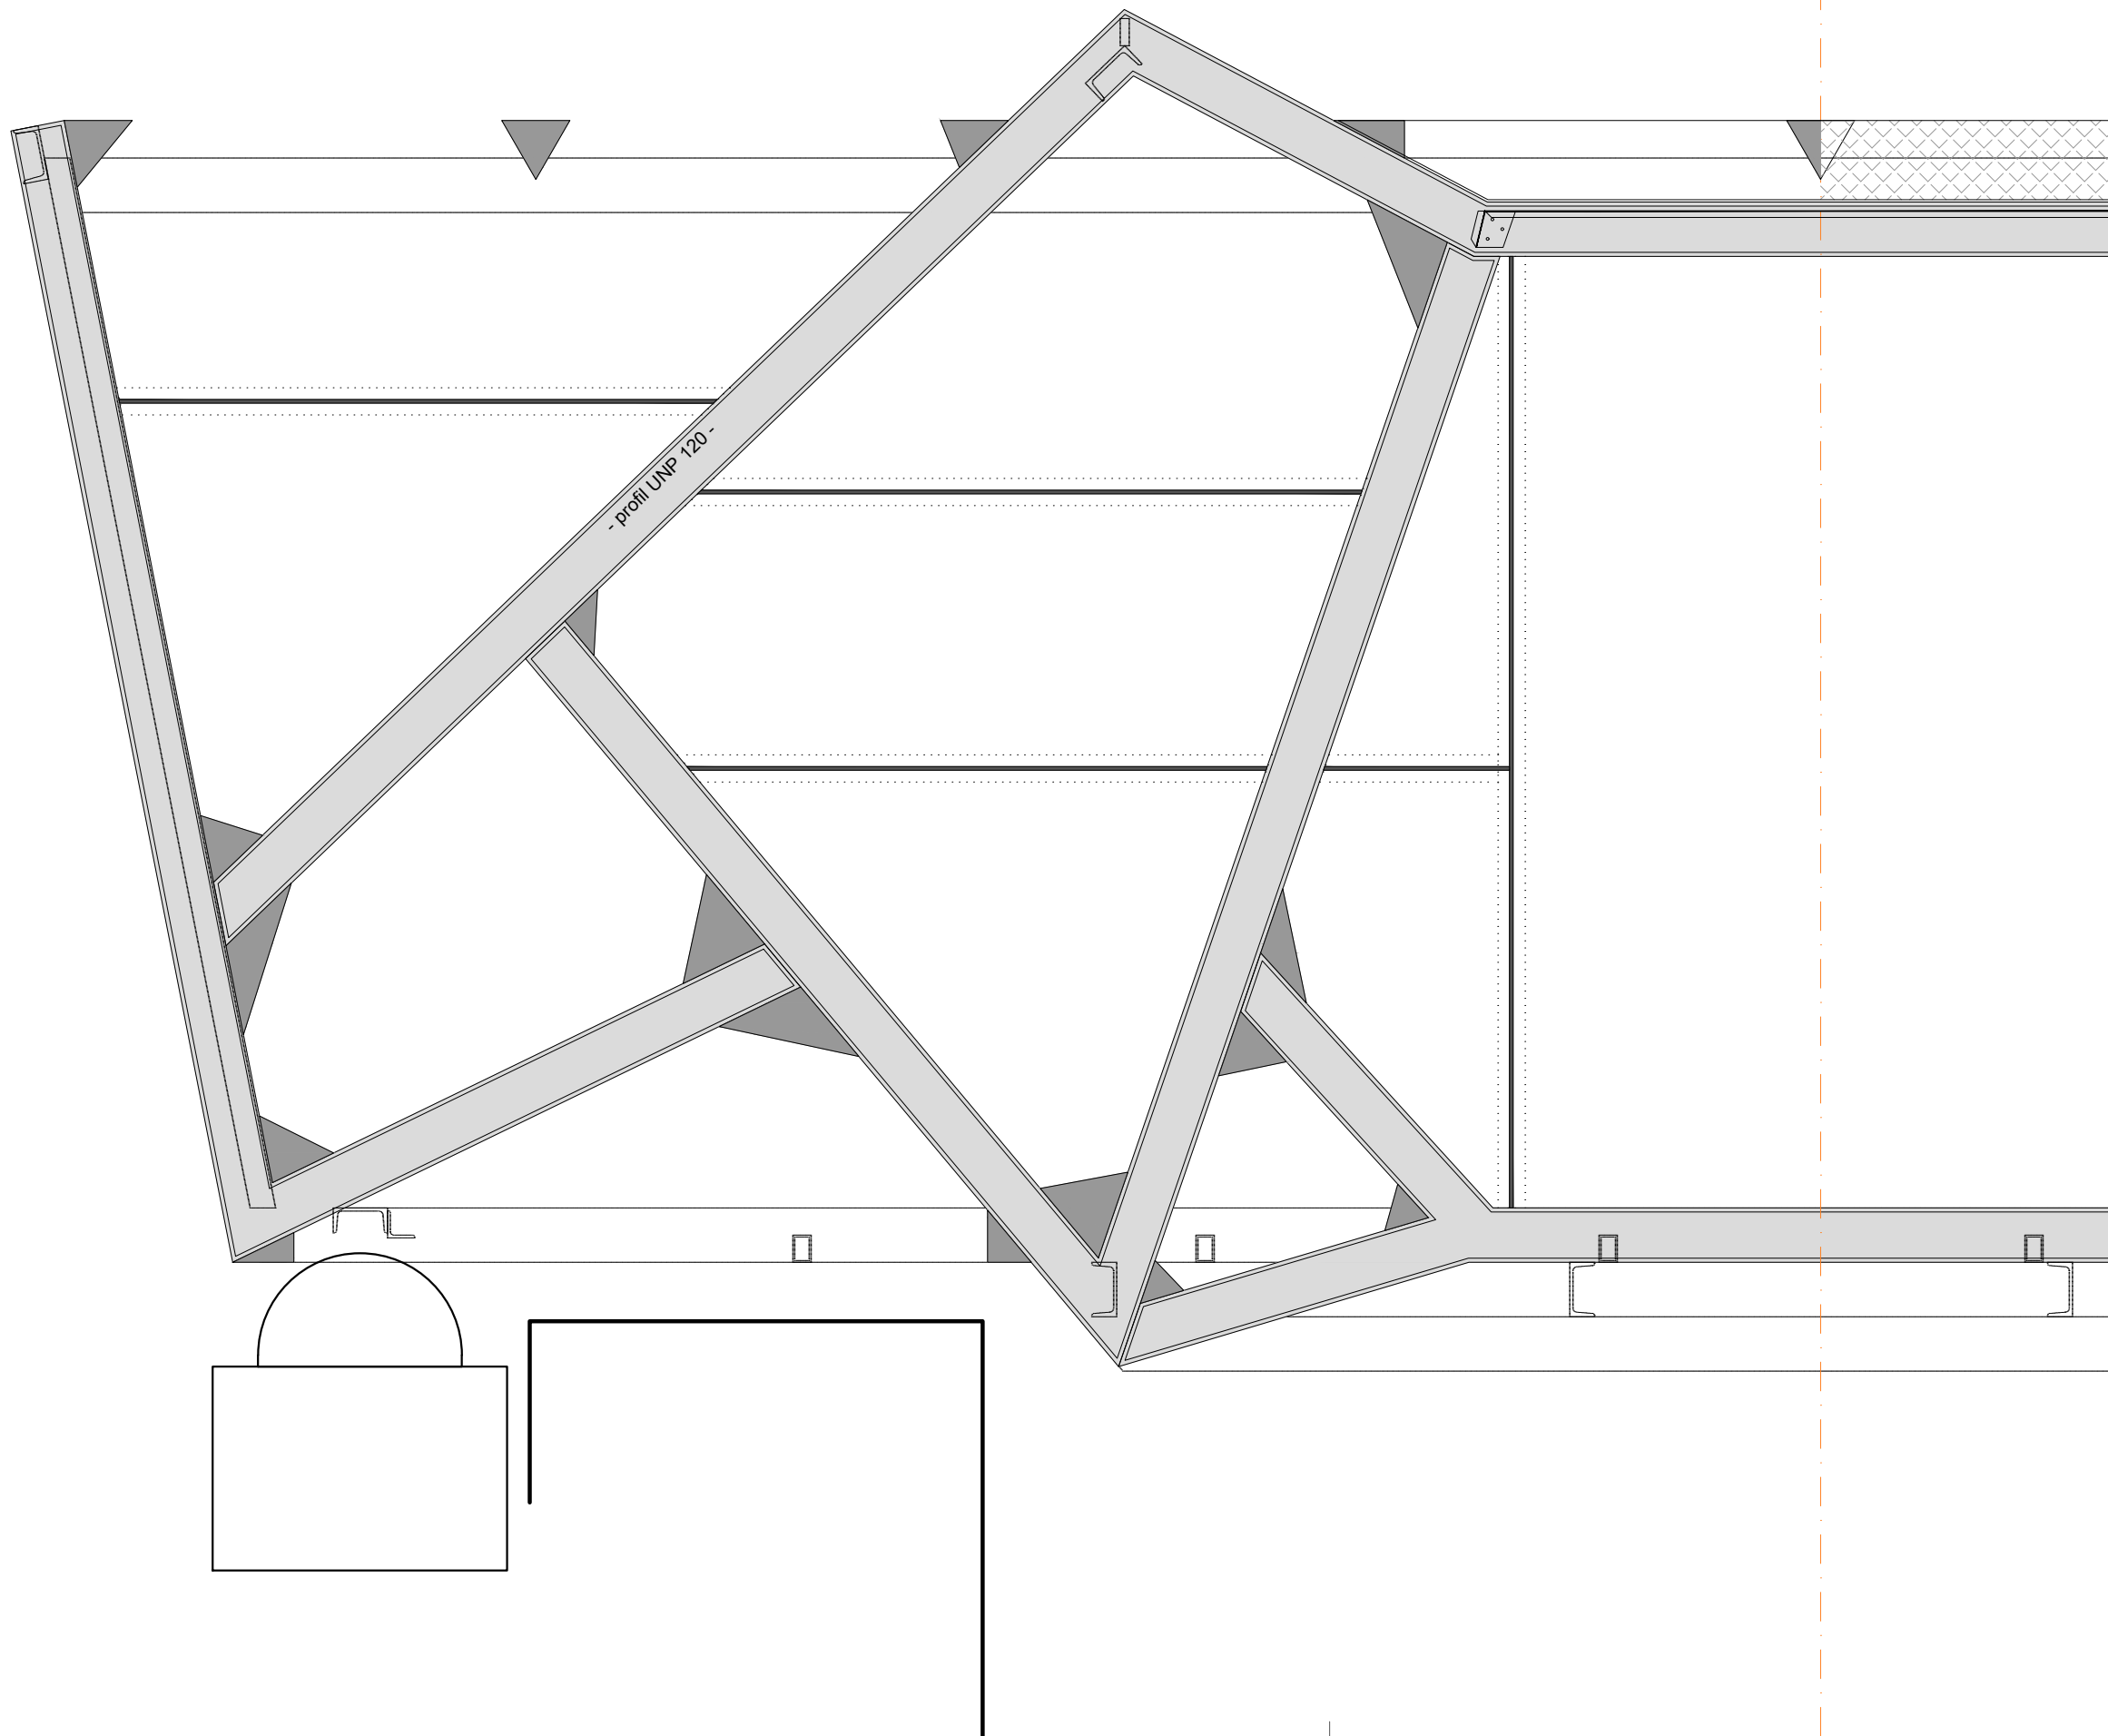

A3 420x297 /// 23045-PFF\_IZPR (2024-10-17)

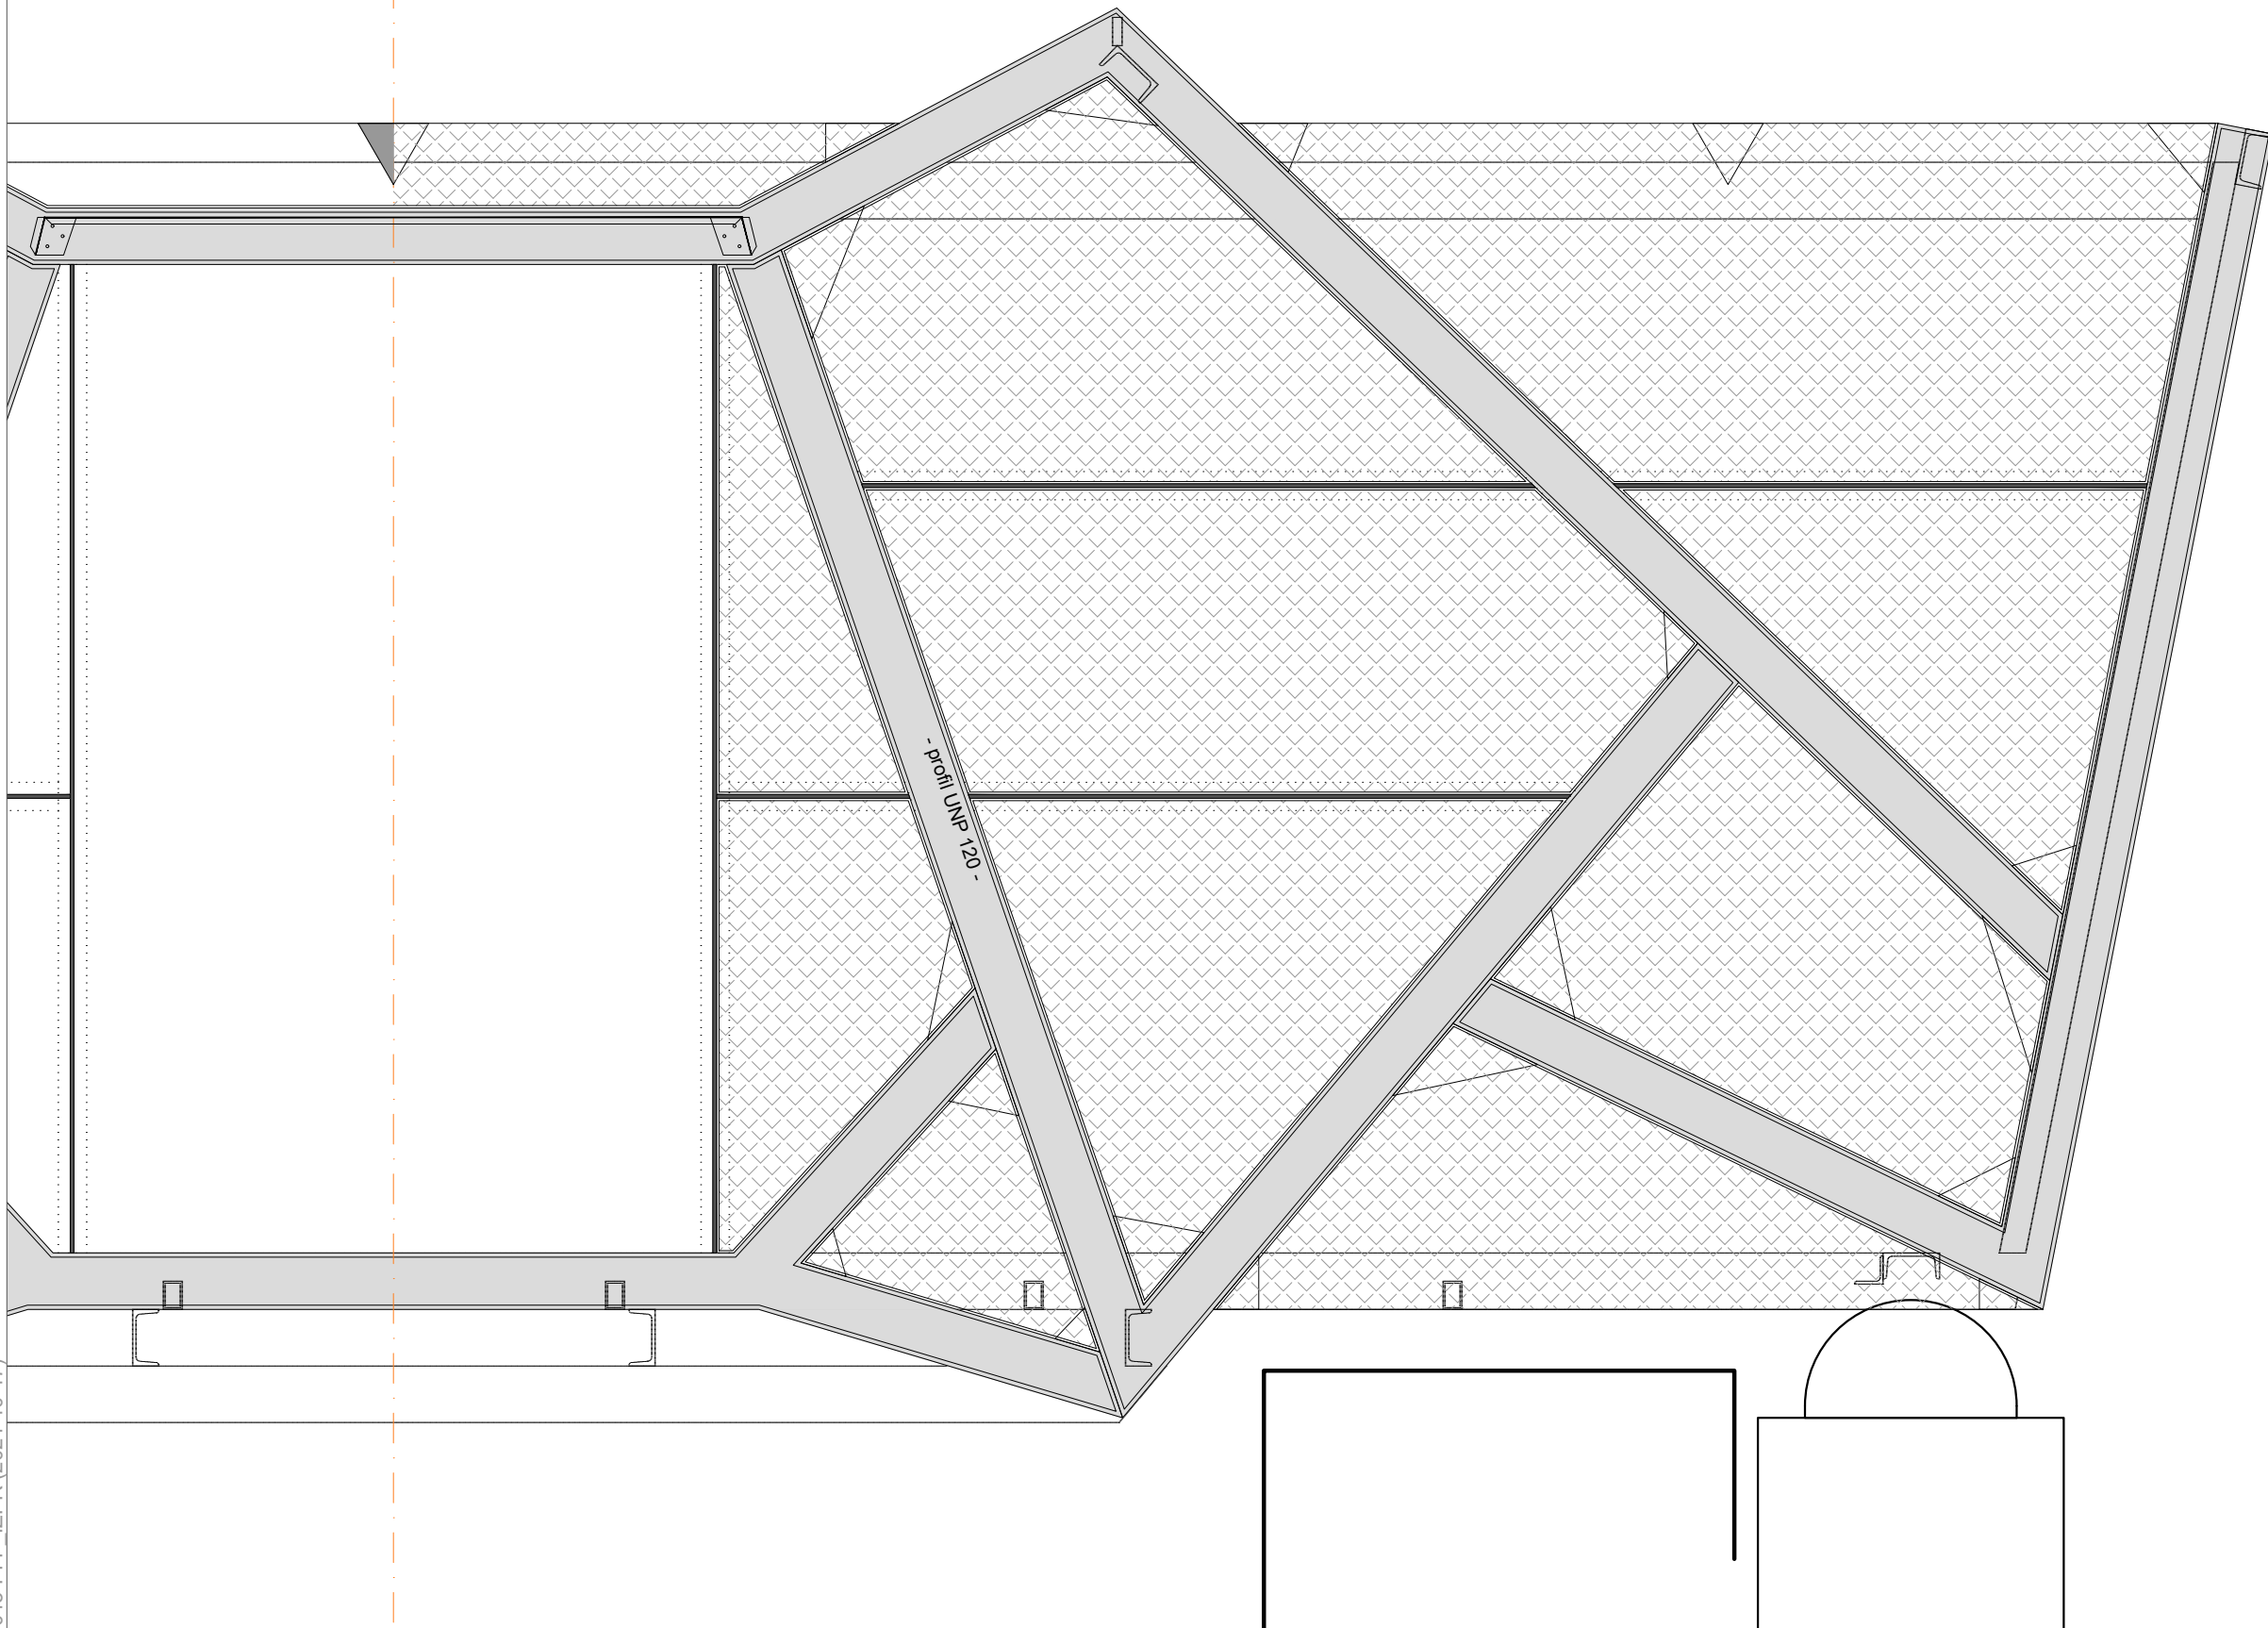

**TRIPTIH**

d.o.o.

ARHITEKTURA

a

t

e

oib

mb

B. Leonardelli 7, 52100 Pula

+385.52.388946


arhitektura@triptih.hr

58952814413


1597060

|                               |                                    |
|-------------------------------|------------------------------------|
| GLAVNI PROJEKTANT             | Danijela Perčić Tičić d.i.a.       |
| OVLASTENI PROJEKTANT          | Danijela Perčić Tičić d.i.a.       |
| SURADNIK GLAVNOG PROJEKTANTA  | Marko Perčić d.i.a.                |
| SURADNIK GLAVNOG PROJEKTANTA  | Ivana Debeljuh d.i.a.              |
| INVESTITOR                    | Pula Film Festival                 |
| ADRESA                        | Uspon na Kaštel 2, 52100 Pula - HR |
| NAZIV GRADEVINE               | prenosivi projektor kabina         |
| LOKACIJA                      | k.č. 1 - k.o. Pula 324256          |
| VLASNIK                       | Grad Pula                          |
| VRSTA PROJEKTNE DOKUMENTACIJE | izvedbeni projekt / arhitektura    |
| BROJ PROJEKTA                 | 23045-PFF_IZPR                     |
| ZAJEDNICKA OZNAKA PROJEKTA    | 23045-PFF                          |
| NAZIV NACRTA                  | fronta - iza - ulaz                |
| LIST                          | 3.13                               |
| BROJ REVIZIJE                 |                                    |
| DATUM                         | listopad, 2024.                    |

PRESJEK tipski

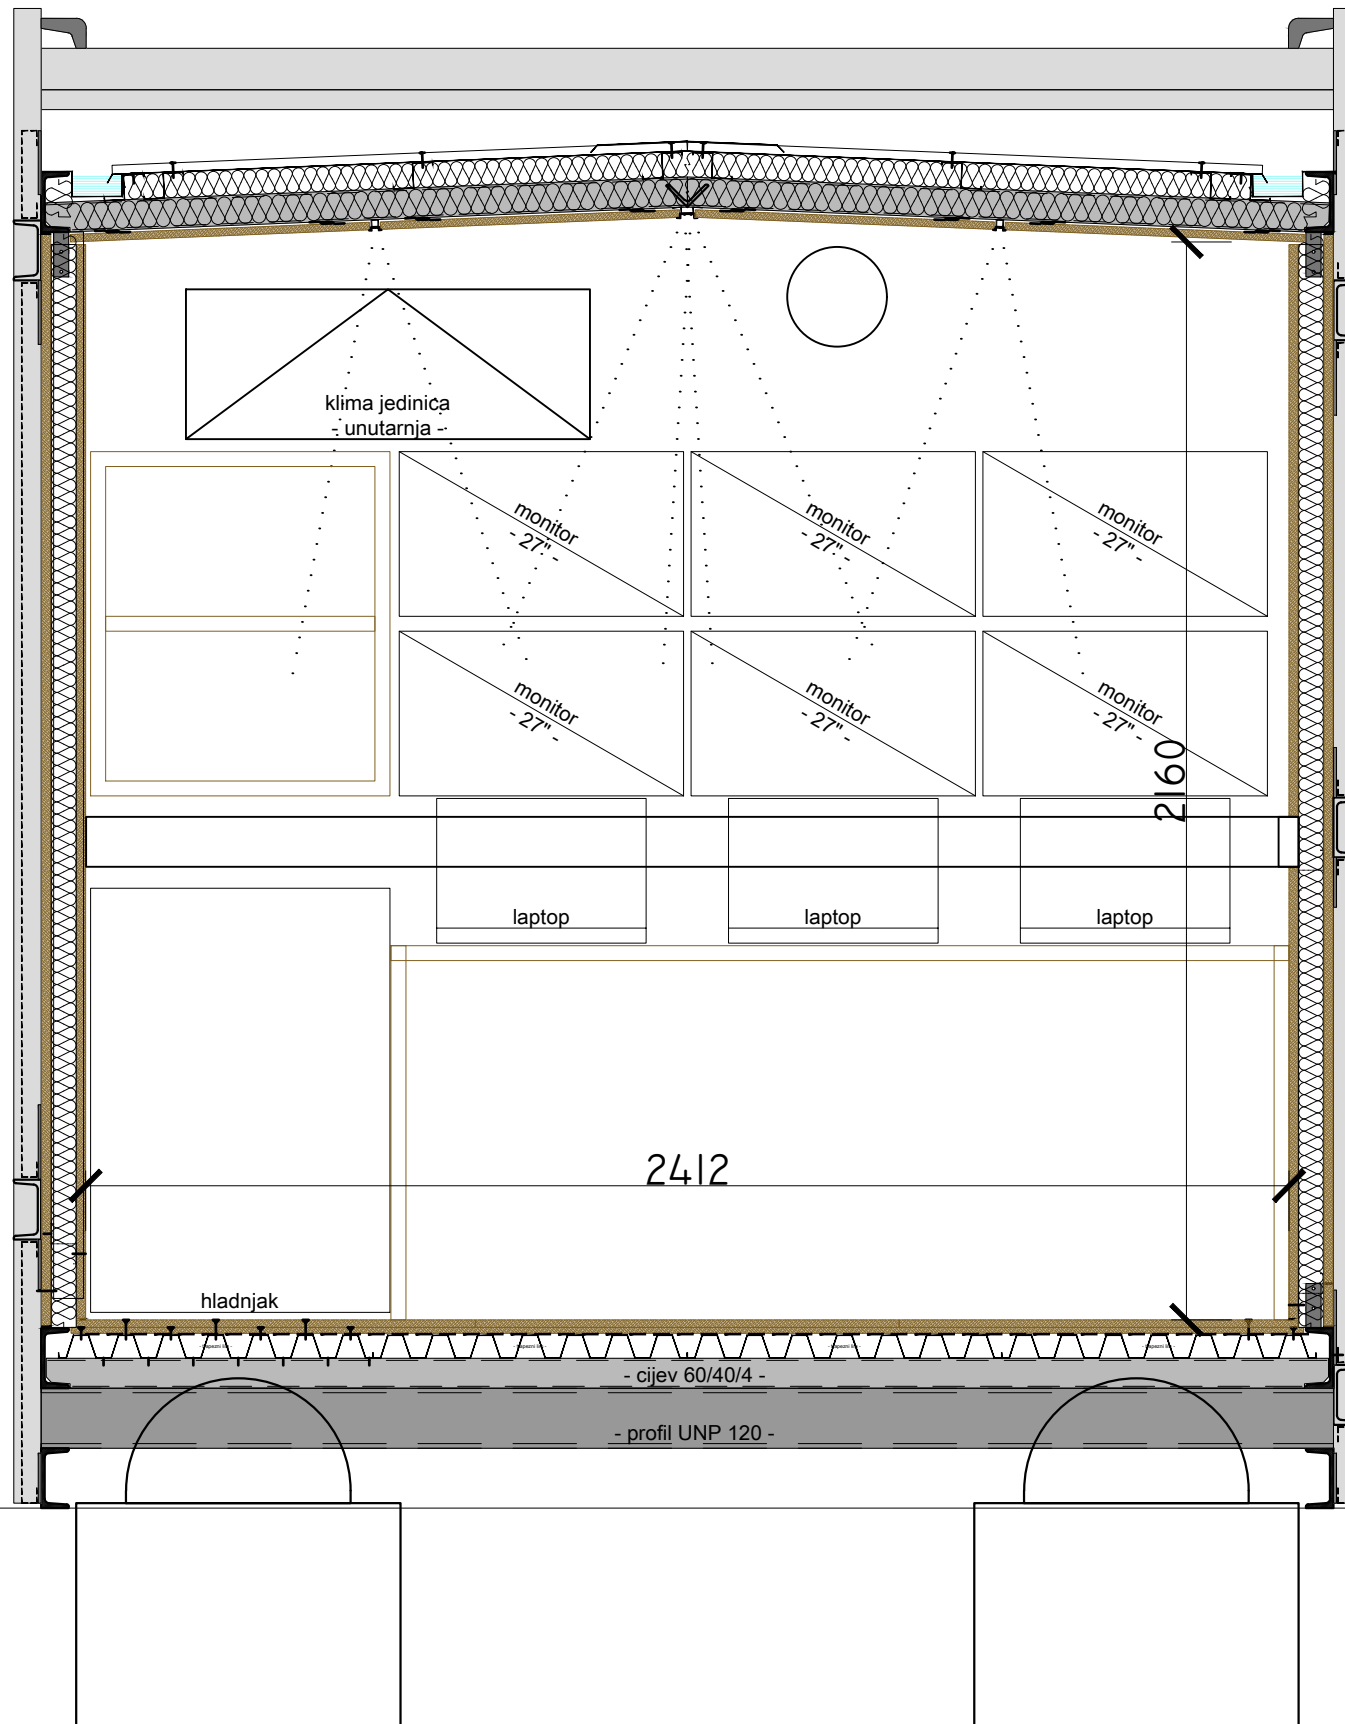

## PRESJEK os Y

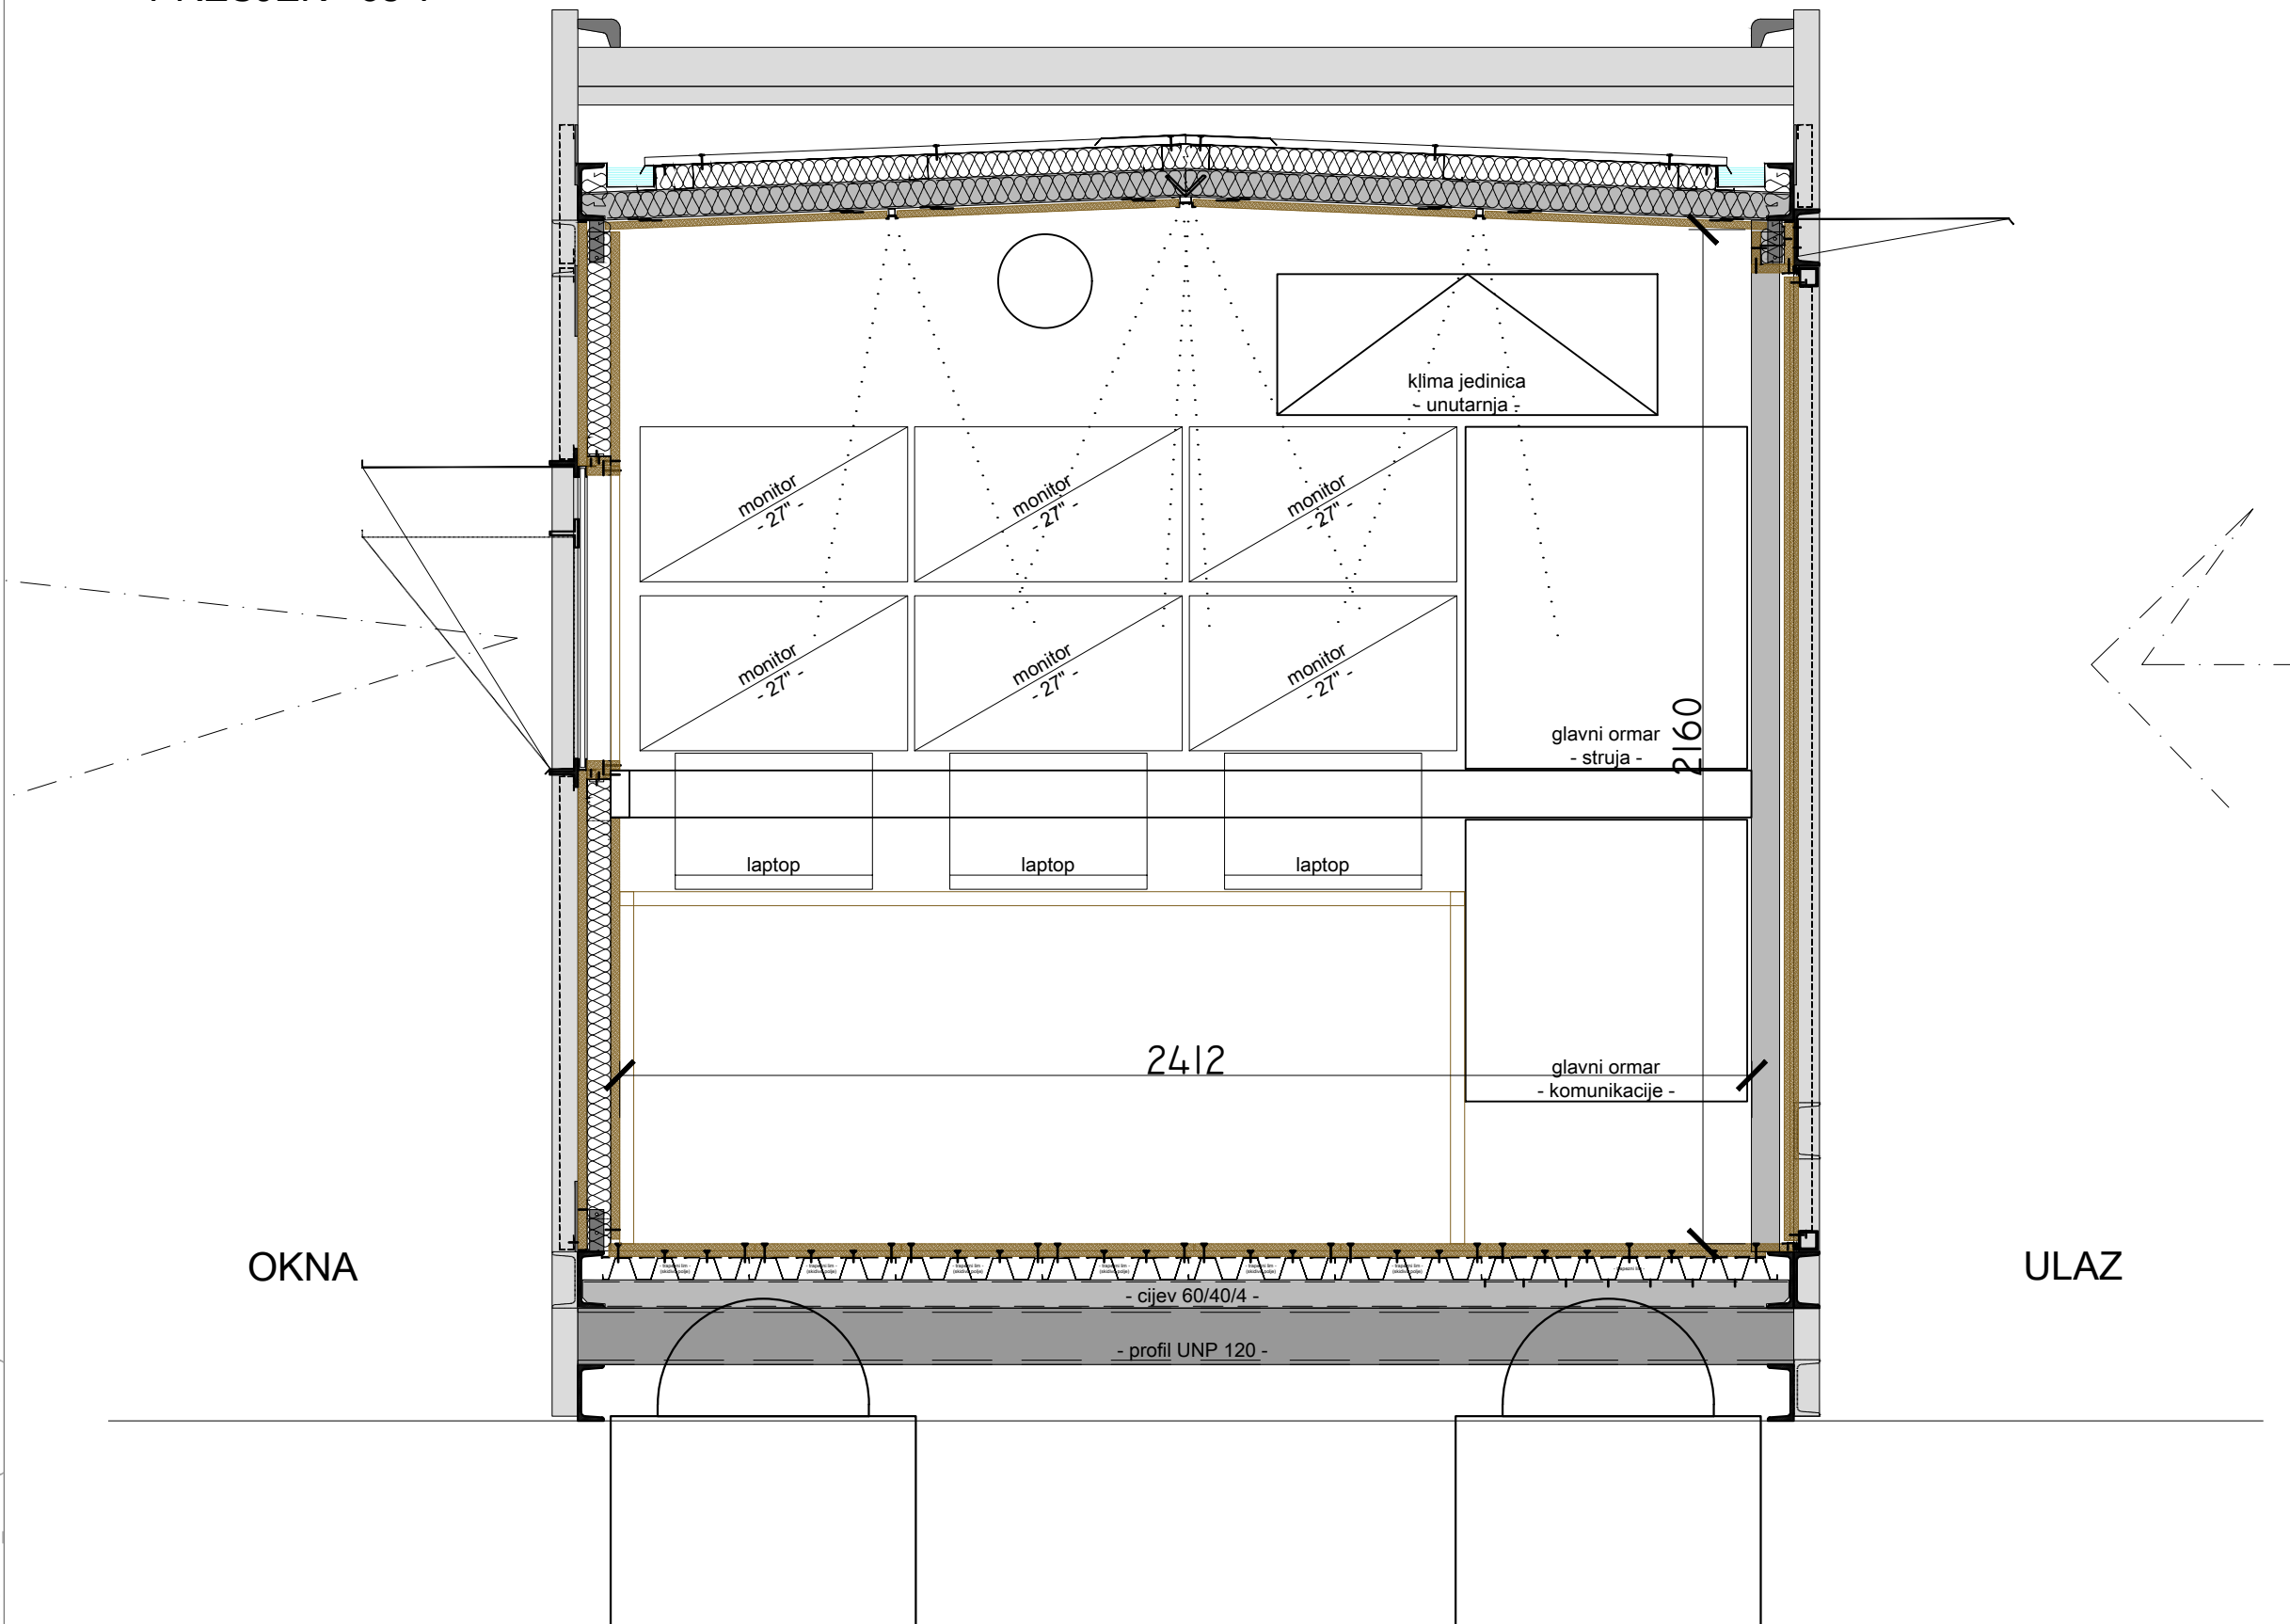

GLAVNI PROJEKTANT  
Danijela Perčić Tičić d.i.a.

OVLASTENI PROJEKTANT  
Danijela Perčić Tičić d.i.a.

SURADNIK GLAVNOG PROJEKTANTA  
Marko Perčić d.i.a.

SURADNIK GLAVNOG PROJEKTANTA  
Ivana Debeljuh d.i.a.

INVESTITOR  
Pula Film Festival

ADRESA  
Uspon na Kaštel 2, 52100 Pula - HR

NAZIV GRADEVINE  
prenosivi projektor kabina

LOKACIJA  
k.č. 1 - k.o. Pula 324256

VLASNIK  
Grad Pula

VRSTA PROJEKTNE DOKUMENTACIJE  
izvedbeni projekt / arhitektura

BROJ PROJEKTA  
23045-PFF\_IZPR


ZAJEDNIČKA OZNAKA PROJEKTA  
23045-PFF

NAZIV NACRTA  
poprečni presjek os Y


LIST  
3.15

BROJ REVIZIJE

DATUM  
listopad, 2024.

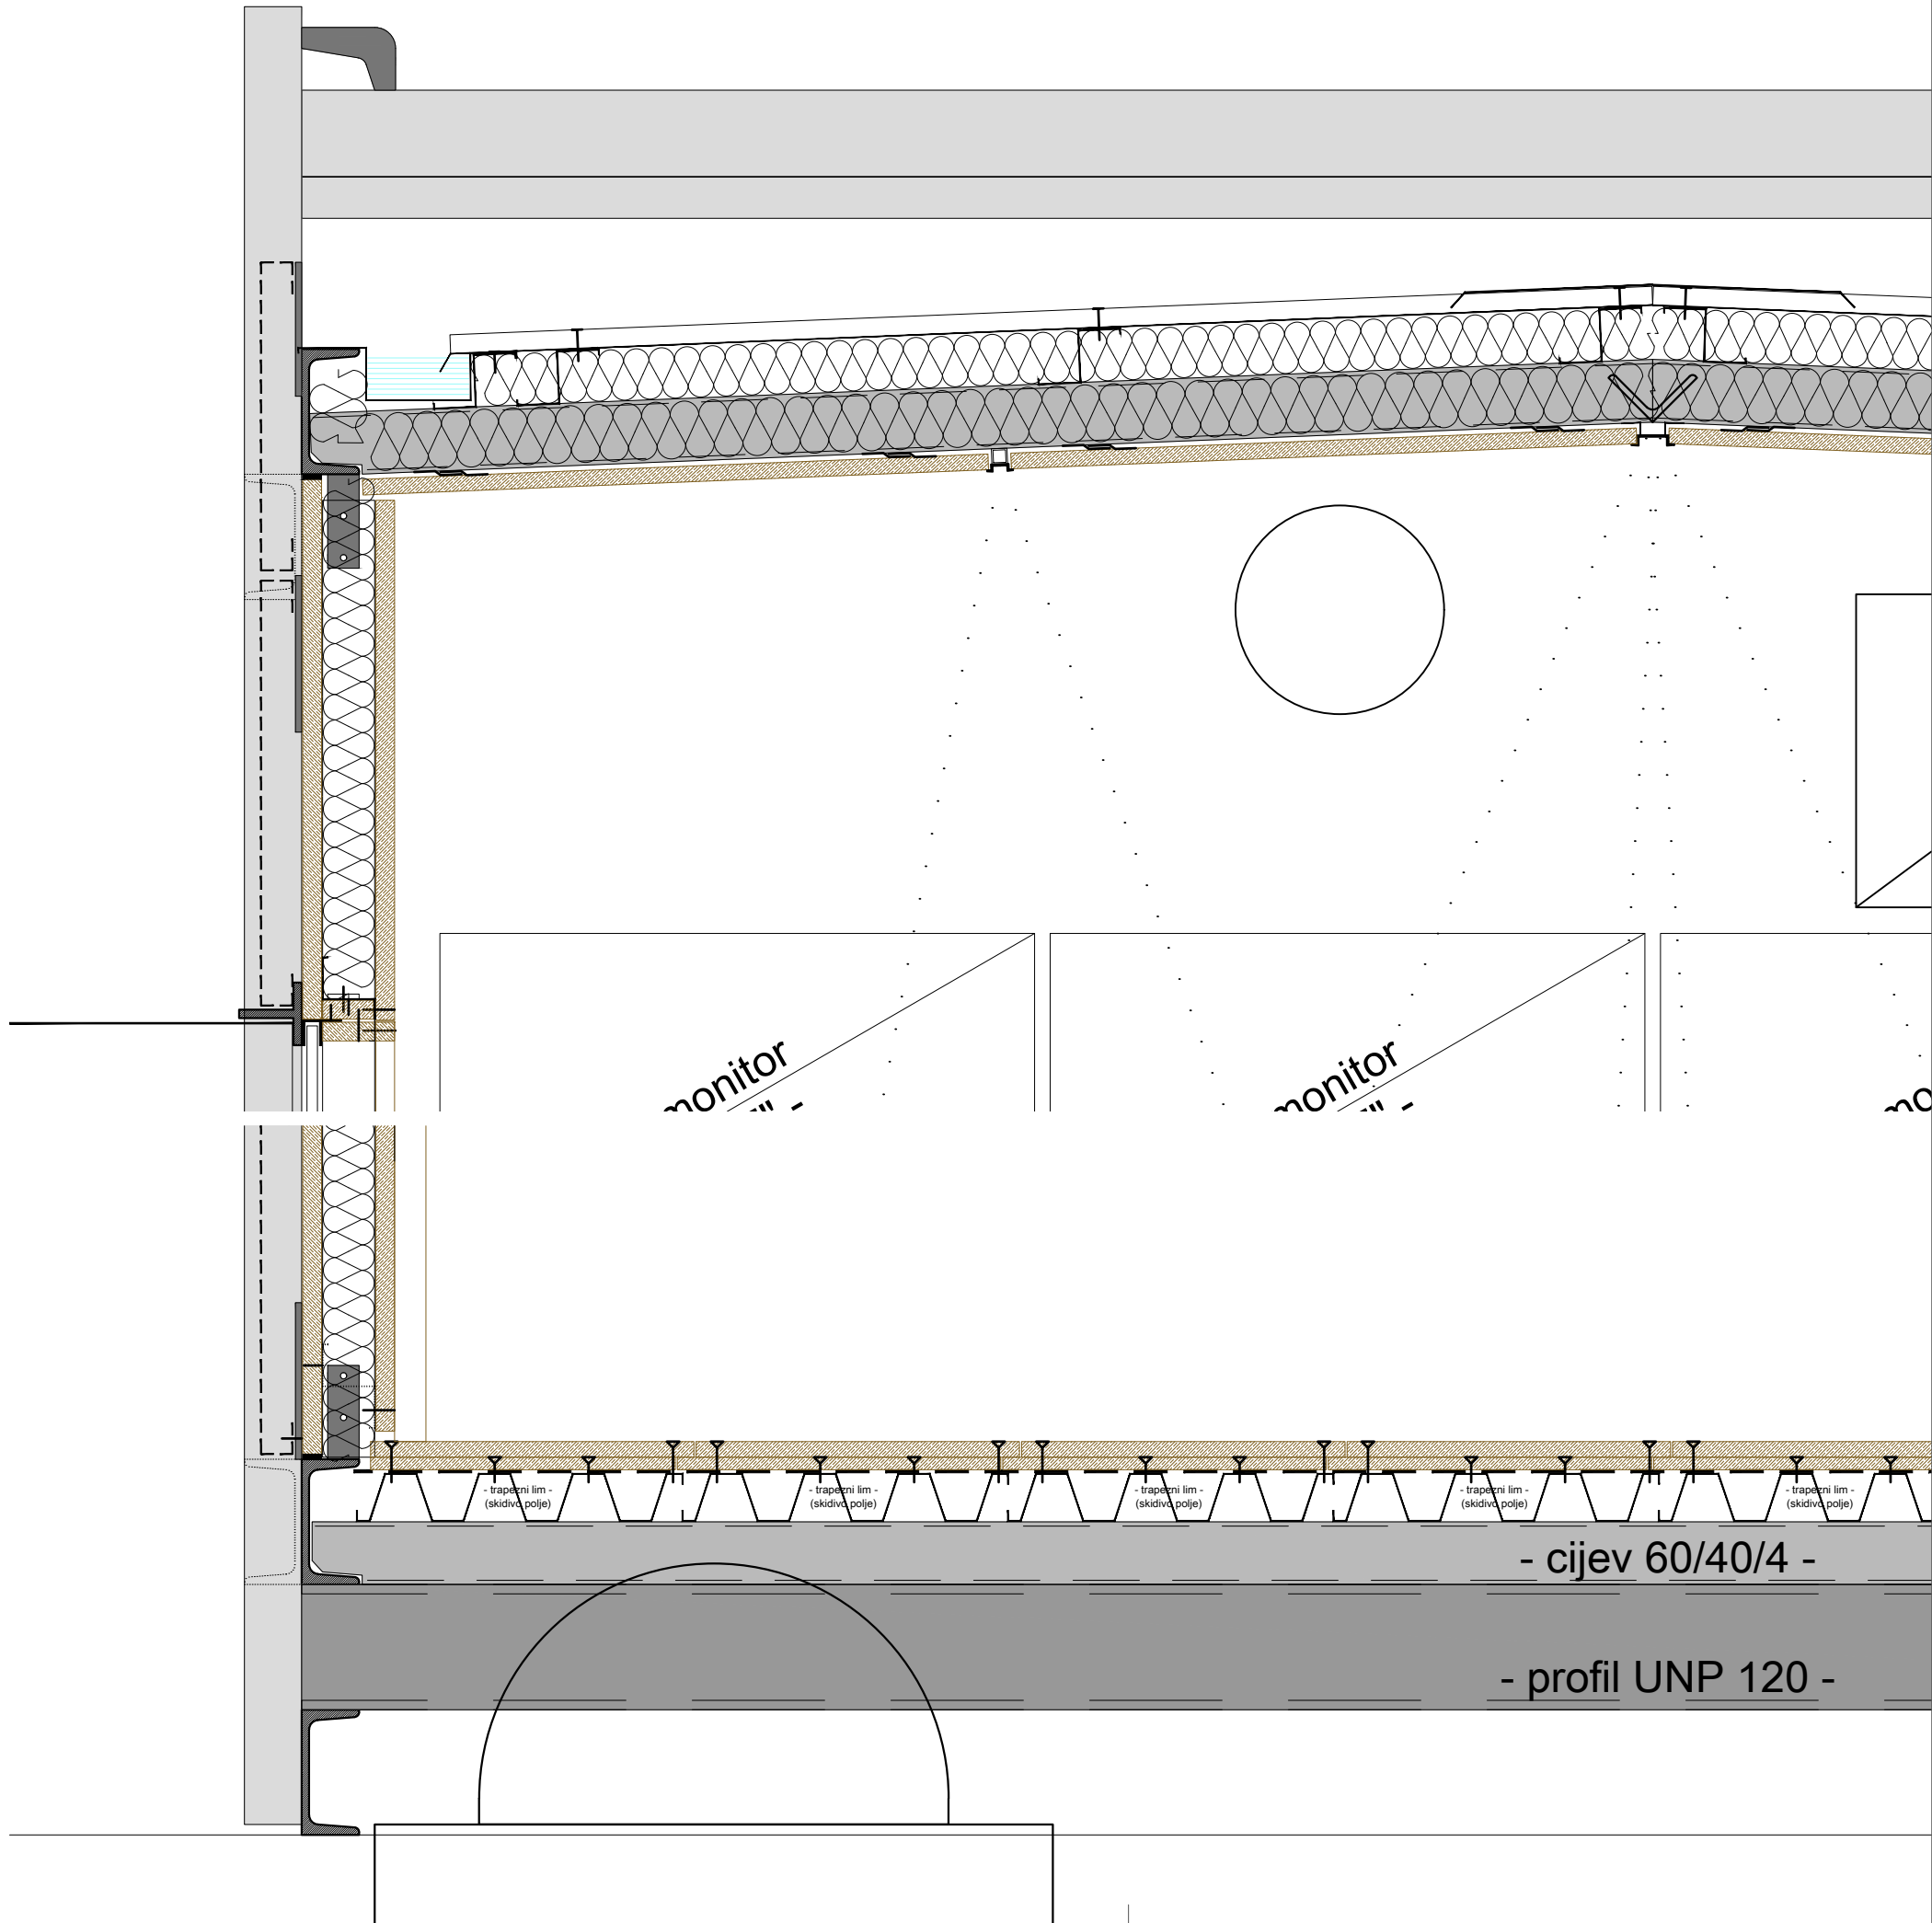

BOK dx

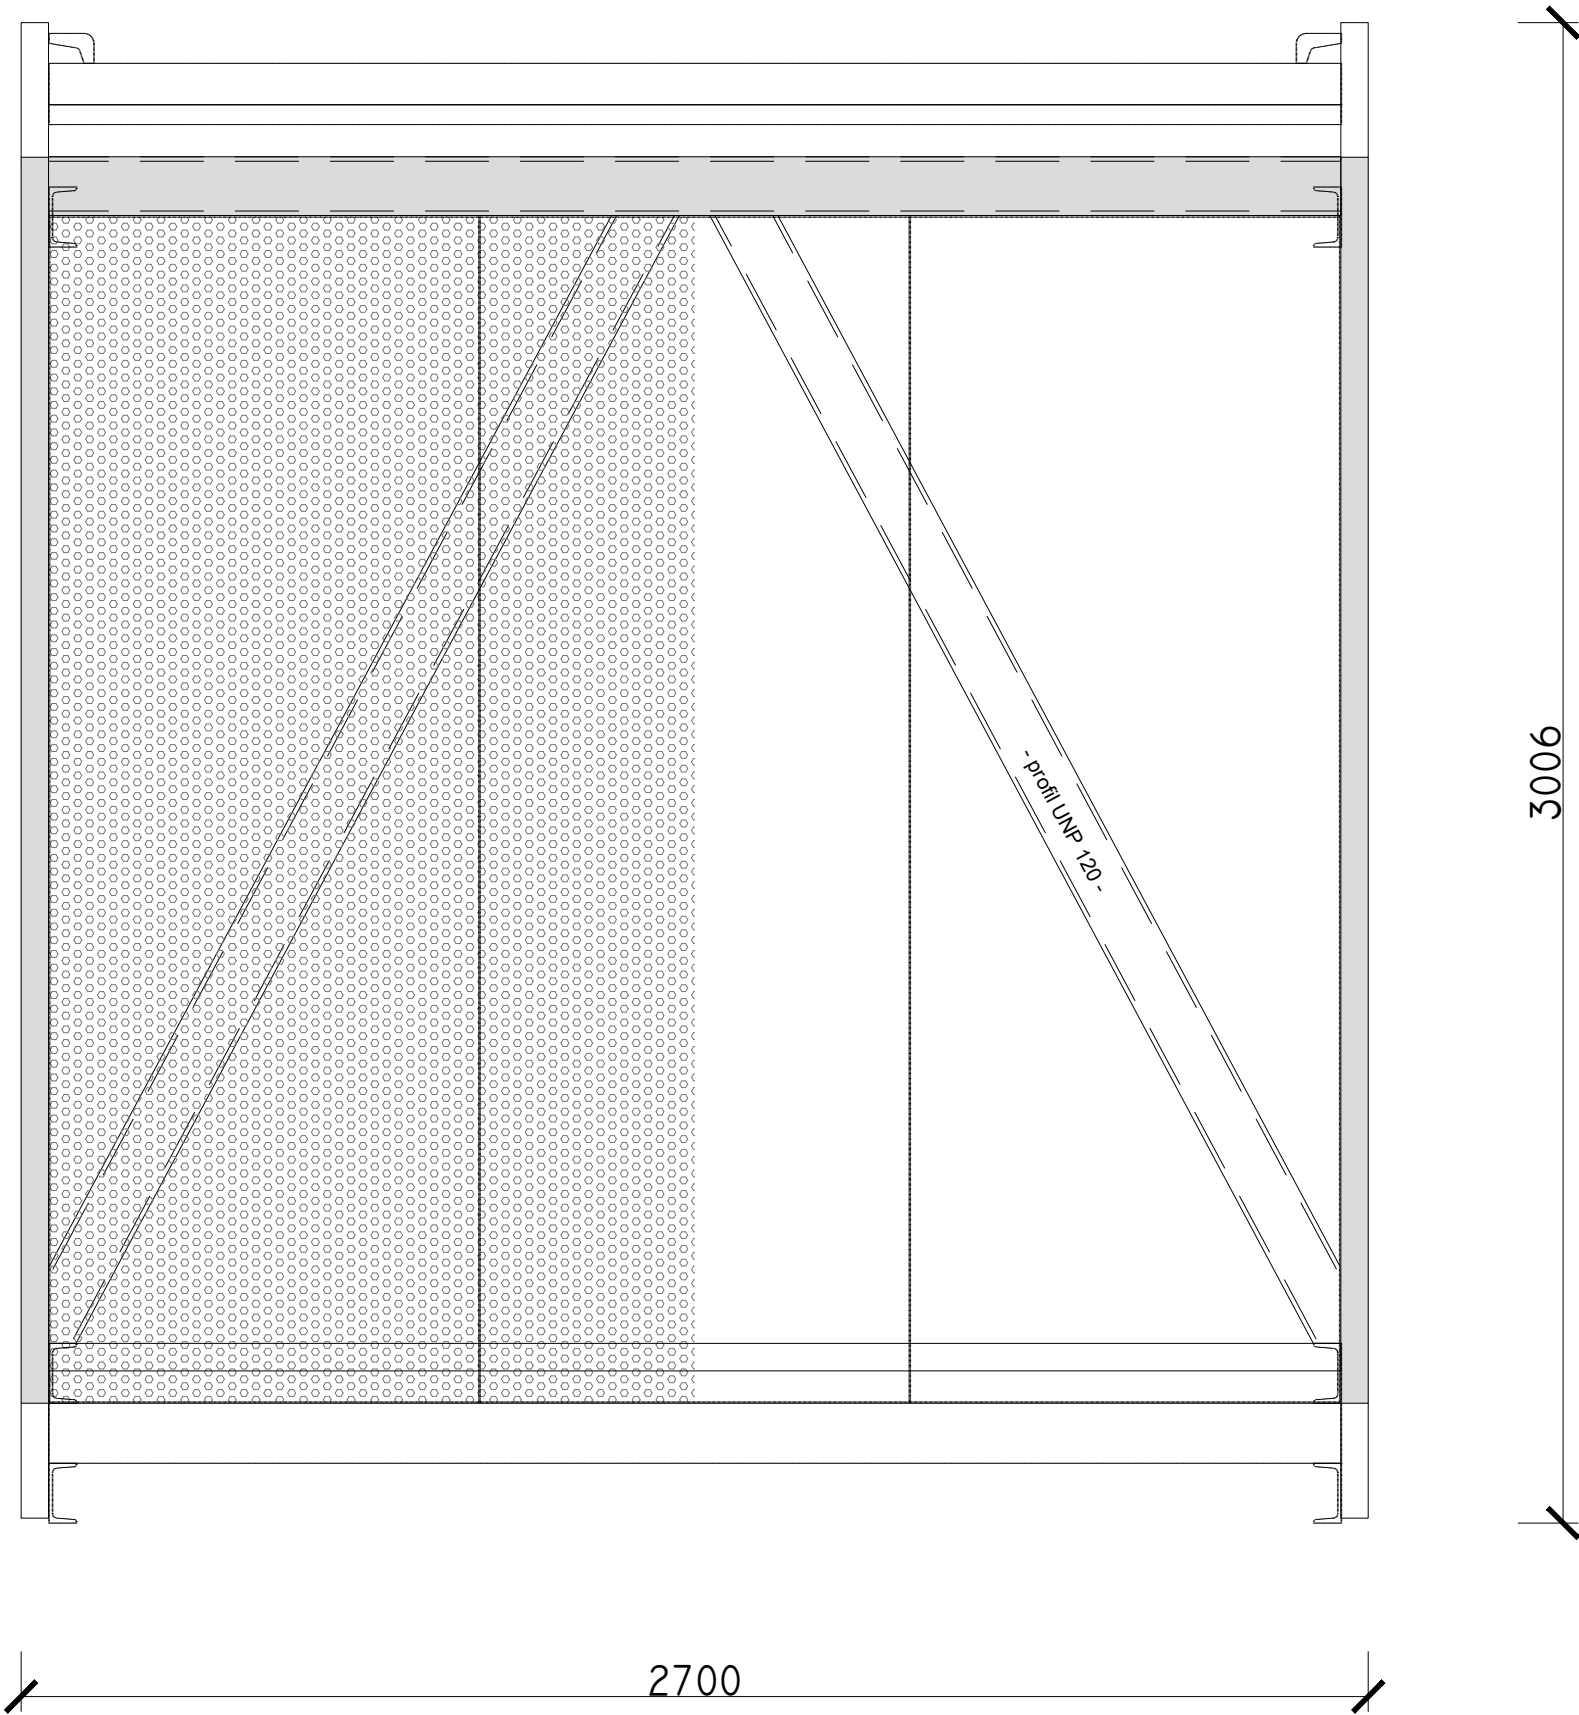

**TRIPTIH**

d.o.o. ARHITEKTURA

a  
t  
e  
oib  
mb

B. Leonardelli 7, 52100 Pula  
+385.52.388946  
arhitektura@triptih.hr  
58952814413  
1597060

GLAVNI PROJEKTANT  
Danijela Perčić Tičić d.i.a.

OVLASTENI PROJEKTANT  
Danijela Perčić Tičić d.i.a.

SURADNIK GLAVNOG PROJEKTANTA  
Marko Perčić d.i.a.

SURADNIK GLAVNOG PROJEKTANTA  
Ivana Debeljuh d.i.a.

INVESTITOR  
Pula Film Festival

ADRESA  
Uson na Kaštel 2, 52100 Pula - HR

NAZIV GRADEVINE  
prenosivi projektor kabina

LOKACIJA  
k.č. 1 - k.o. Pula 324256

VLASNIK  
Grad Pula

VRSTA PROJEKTNE DOKUMENTACIJE  
izvedbeni projekt / arhitektura

BROJ PROJEKTA  
23045-PFF\_IZPR

ZAJEDNICKA OZNAKA PROJEKTA  
23045-PFF


NAZIV NACRTA  
bok DX

LIST  
3.16

BROJ REVIZIJE

DATUM  
listopad, 2024.

BOK sx

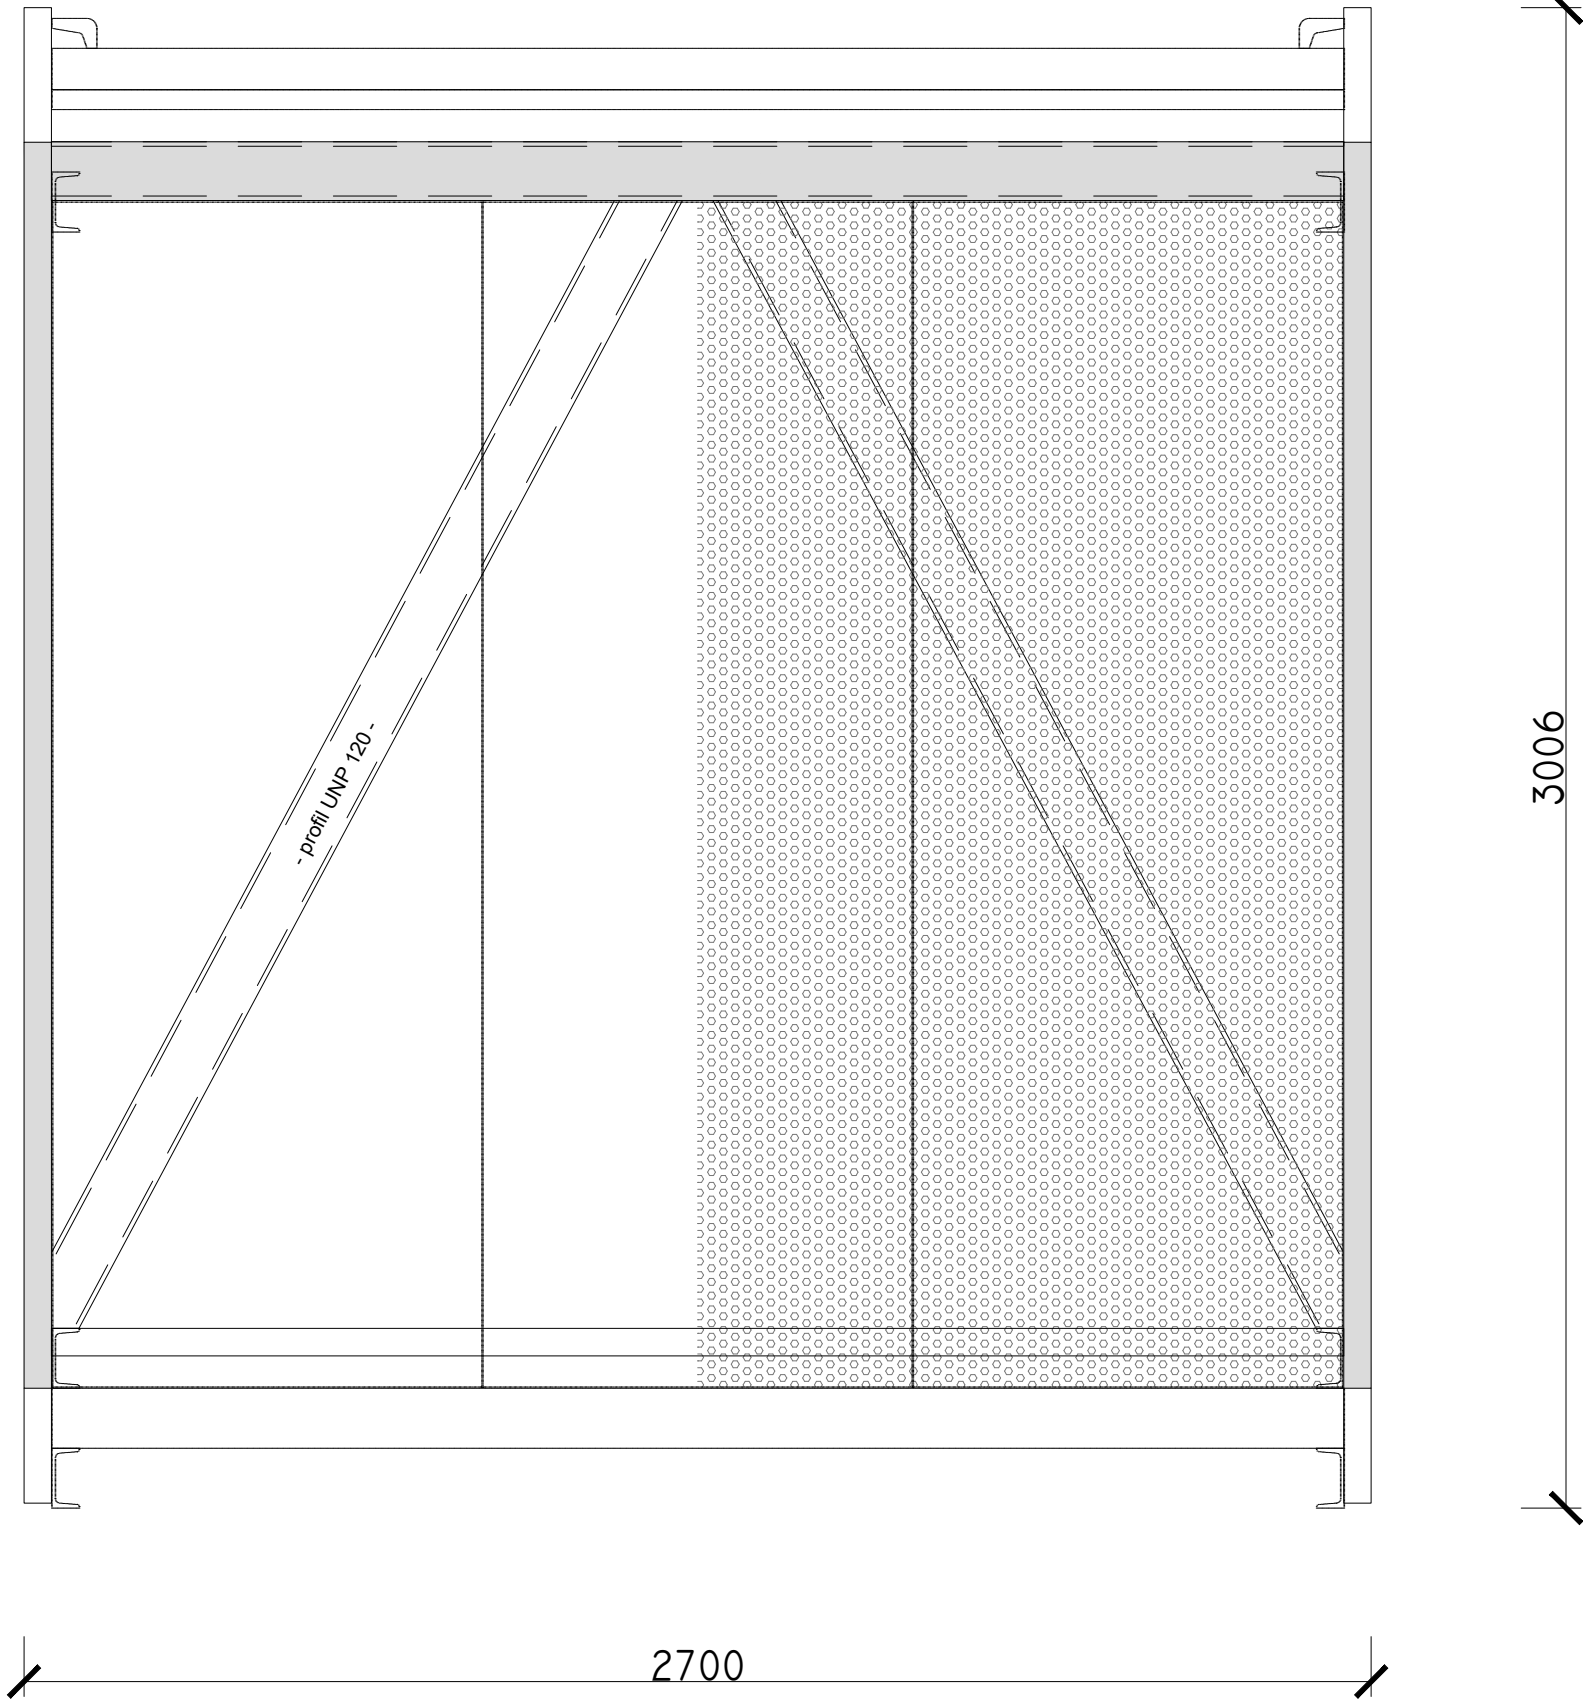

**TRIPTIH**

d.o.o.

ARHITEKTURA

a

t

e

oib

mb

B. Leonardelli 7, 52100 Pula

+385.52.388946

arhitektura@triptih.hr

58952814413

1597060

GLAVNI PROJEKTANT  
Danijela Perčić Tičić d.i.a.

OVLASTENI PROJEKTANT  
Danijela Perčić Tičić d.i.a.

SURADNIK GLAVNOG PROJEKTANTA  
Marko Perčić d.i.a.

SURADNIK GLAVNOG PROJEKTANTA  
Ivana Debeljuh d.i.a.

INVESTITOR  
Pula Film Festival

ADRESA  
Uspon na Kaštel 2, 52100 Pula - HR

NAZIV GRADEVINE  
prenosivi projektor kabina

LOKACIJA  
k.č. 1 - k.o. Pula 324256

VLASNIK  
Grad Pula

VRSTA PROJEKTNE DOKUMENTACIJE  
izvedbeni projekt / arhitektura

BROJ PROJEKTA  
23045-PFF\_IZPR

ZAJEDNICKA OZNAKA PROJEKTA  
23045-PFF

NAZIV NACRTA  
bok SX

LIST  
3.17

BROJ REVIZIJE

DATUM  
listopad, 2024.

GLAVNI PROJEKTANT  
Danijela Perčić Tičić d.i.a.

OVLASTENI PROJEKTANT  
Danijela Perčić Tičić d.i.a.

**SURADNIK GLAVNOG PROJEKTANTA**  
**Marko Perčić d.i.a.**

SURADNIK GLAVNOG PROJEKTANTA  
Ivana Debeljuh d.i.a.

|            |                    |
|------------|--------------------|
| INVESTITOR | Pula Film Festival |
|------------|--------------------|

ADRESA

Uspón na Kaštel 2, 52100 Pula - HR

NAZIV GRADEVINE

---

prenosivi projektor kabina

LOKACIJA

k.č. 1 - k.o. Pula 324256

VLASNIK \_\_\_\_\_

Grad Pula

VRSTA PROJEKTNE DOKUMENTACIJE

---

izvedbeni projekt / arhitektura

BROJ PROJEKTA

---

23045-PFF\_IZPR

ZAJEDNICKA OZNAKA PROJEKTA

---

23045-PFF

NAZIV NACRTA

---

krovnna konstrukcija

LIST 3.18

BROJ REVIZIJE

DATUM

listopad, 2024.

KROV

